

ARDAL MAN CYHOEDDUS

Ger y parc sglefrio


Bydd Ardal 2, sydd wedi'i leoli ar hyd y promenâd ger y parc sglefrio, yn cael ei huwchraddio fel rhan o'r un cynllun mannau cyhoeddus â chaffi Memo Beach. Mae'r ardal yn edrych yn ddiflas ac nid yw'n cael ei defnyddio ddigon, a bwriad y cynigion yw ei gwneud yn fwy deniadol, croesawgar ac ymarferol ar lan y môr.

Mae'r elfennau allweddol yn cynnwys:



- ✓ **Uwchraddio deunyddiau'r wyneb i wella'r ansawdd gweledol.**
- ✓ **Isadeiledd gwyrdd newydd gyda phlanhigion ac ardaloedd â lawntiau.**
- ✓ **Ardaloedd eistedd newydd a chyfforddus ar gyfer ymlacio a chymdeithasu.**
- ✓ **Cyfleoedd ar gyfer chwarae anffurfiol a chelf gyhoeddus i ddathlu cymeriad a chreadigrwydd lleol.**

Cynllun Cysyniad Tirwedd Arfaethedig

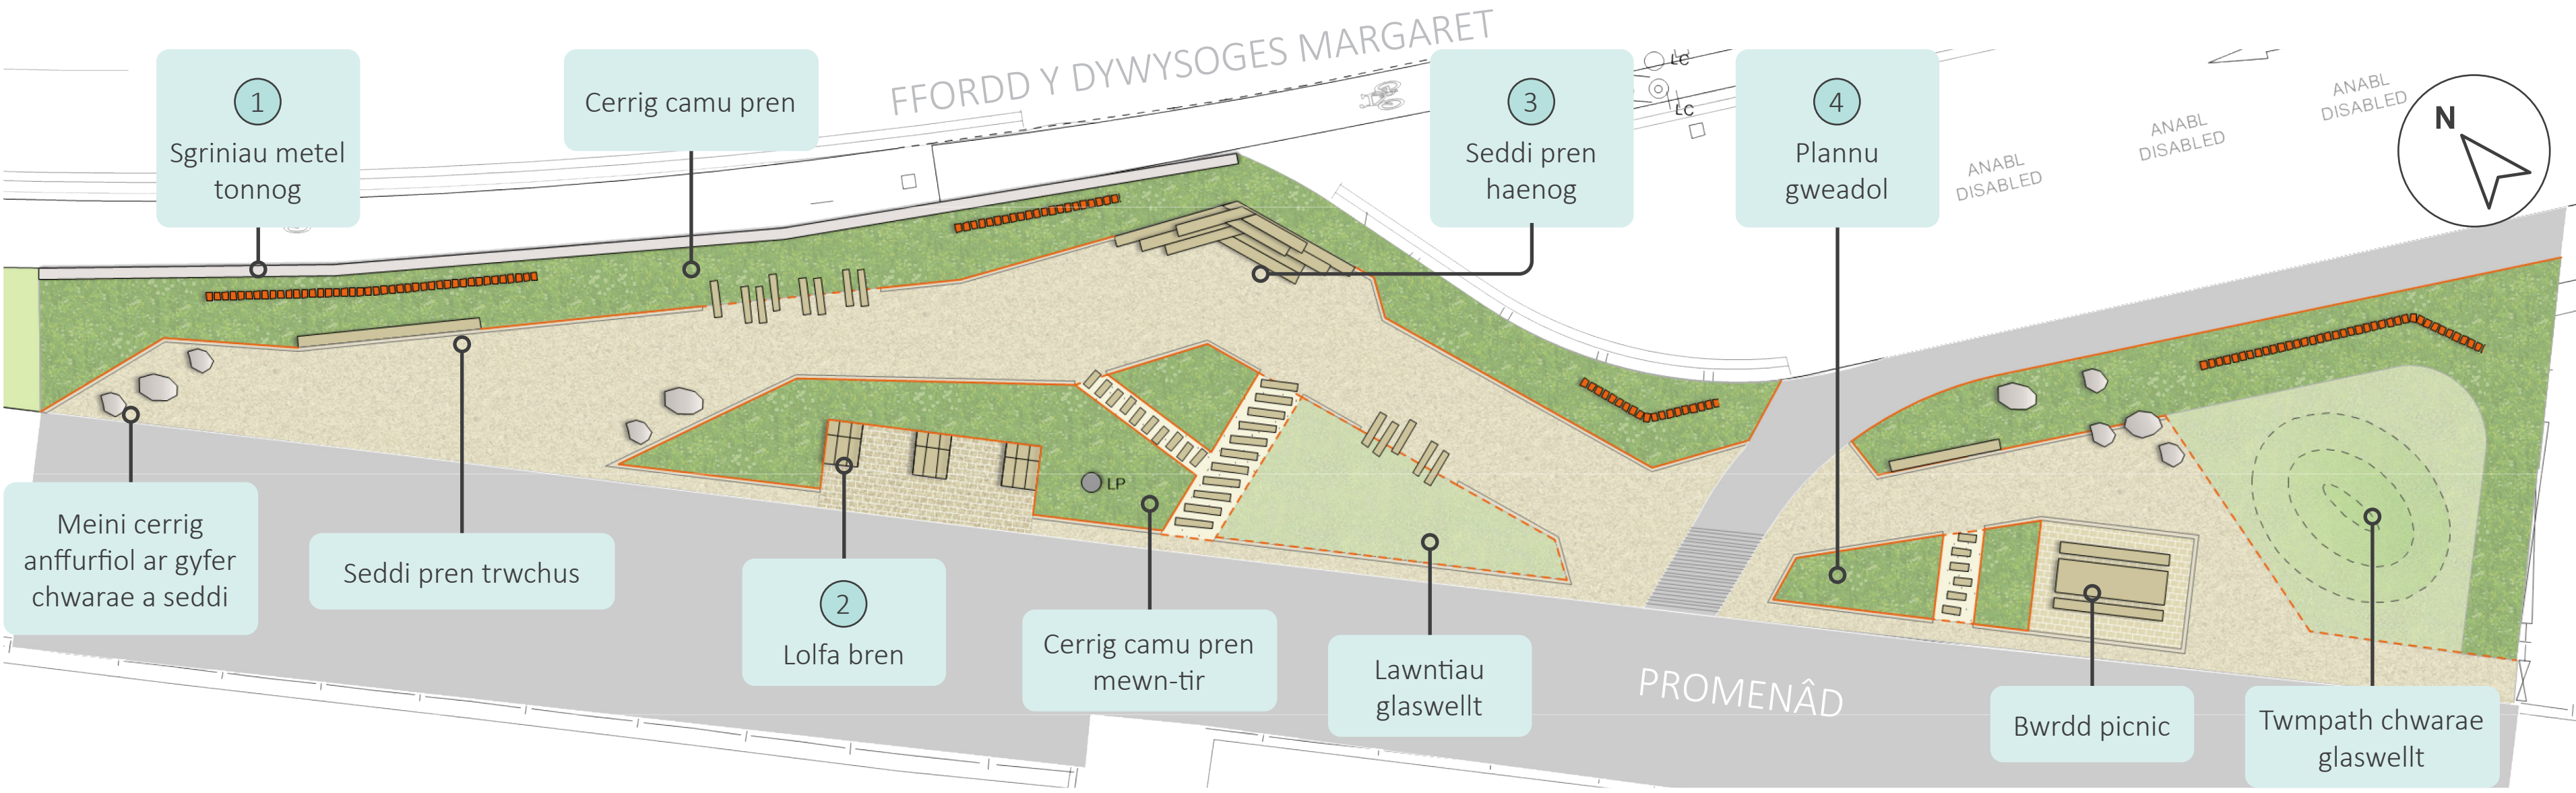

Golygfa arfaethedig o'r awyr

