Cyngor Castell-nedd Port Talbot
Neath Port Talbot Council

Gwaith gwella llwybrau i gerddwyr yng Nghoed Darcy, Sgiwen a Mynachlog Nedd

Cefndir

- Nid yw llwybrau cerdded a beicio sy'n cysylltu Coed Darcy â Chastell-nedd yn darparu isadeiledd hygyrch na digonol i breswylwyr, gan gynnwys y rheini sydd ag anableddau.
- Mae angen gwella isadeiledd llwybrau cerdded sy'n cysylltu Sgiwen isaf â Mynachlog Nedd er mwyn hwyluso safonau hygyrchedd i breswylwyr sydd ag anableddau a rhieni â chadeiriau gwthio.
- Yn wreiddiol, gwelwyd Coed Darcy fel datblygiad hunangynaliadwy gyda'i ysgolion a'i lleoliadau manwerthu ei hun; ond, tan fod y rhain yn cael eu gwireddu, mae preswylwyr yn parhau i fod yn ddibynnol ar isadeiledd allanol.

Cefndir (parhad)

- Cyflwynwyd cynnig ariannu i Gronfa Drafnidiaeth Ranbarthol Llywodraeth Cymru er mwyn gwella llwybrau cerdded sy'n ymestyn o Goed Darcy drwy Sgiwen ac i Fynachlog Nedd.
- Nodwch fod y cynlluniau hyn yn gynigion yn unig, ac mewn rhai achosion, maent yn ddibynnol ar drafodaethau tir.

Y Cynlluniau

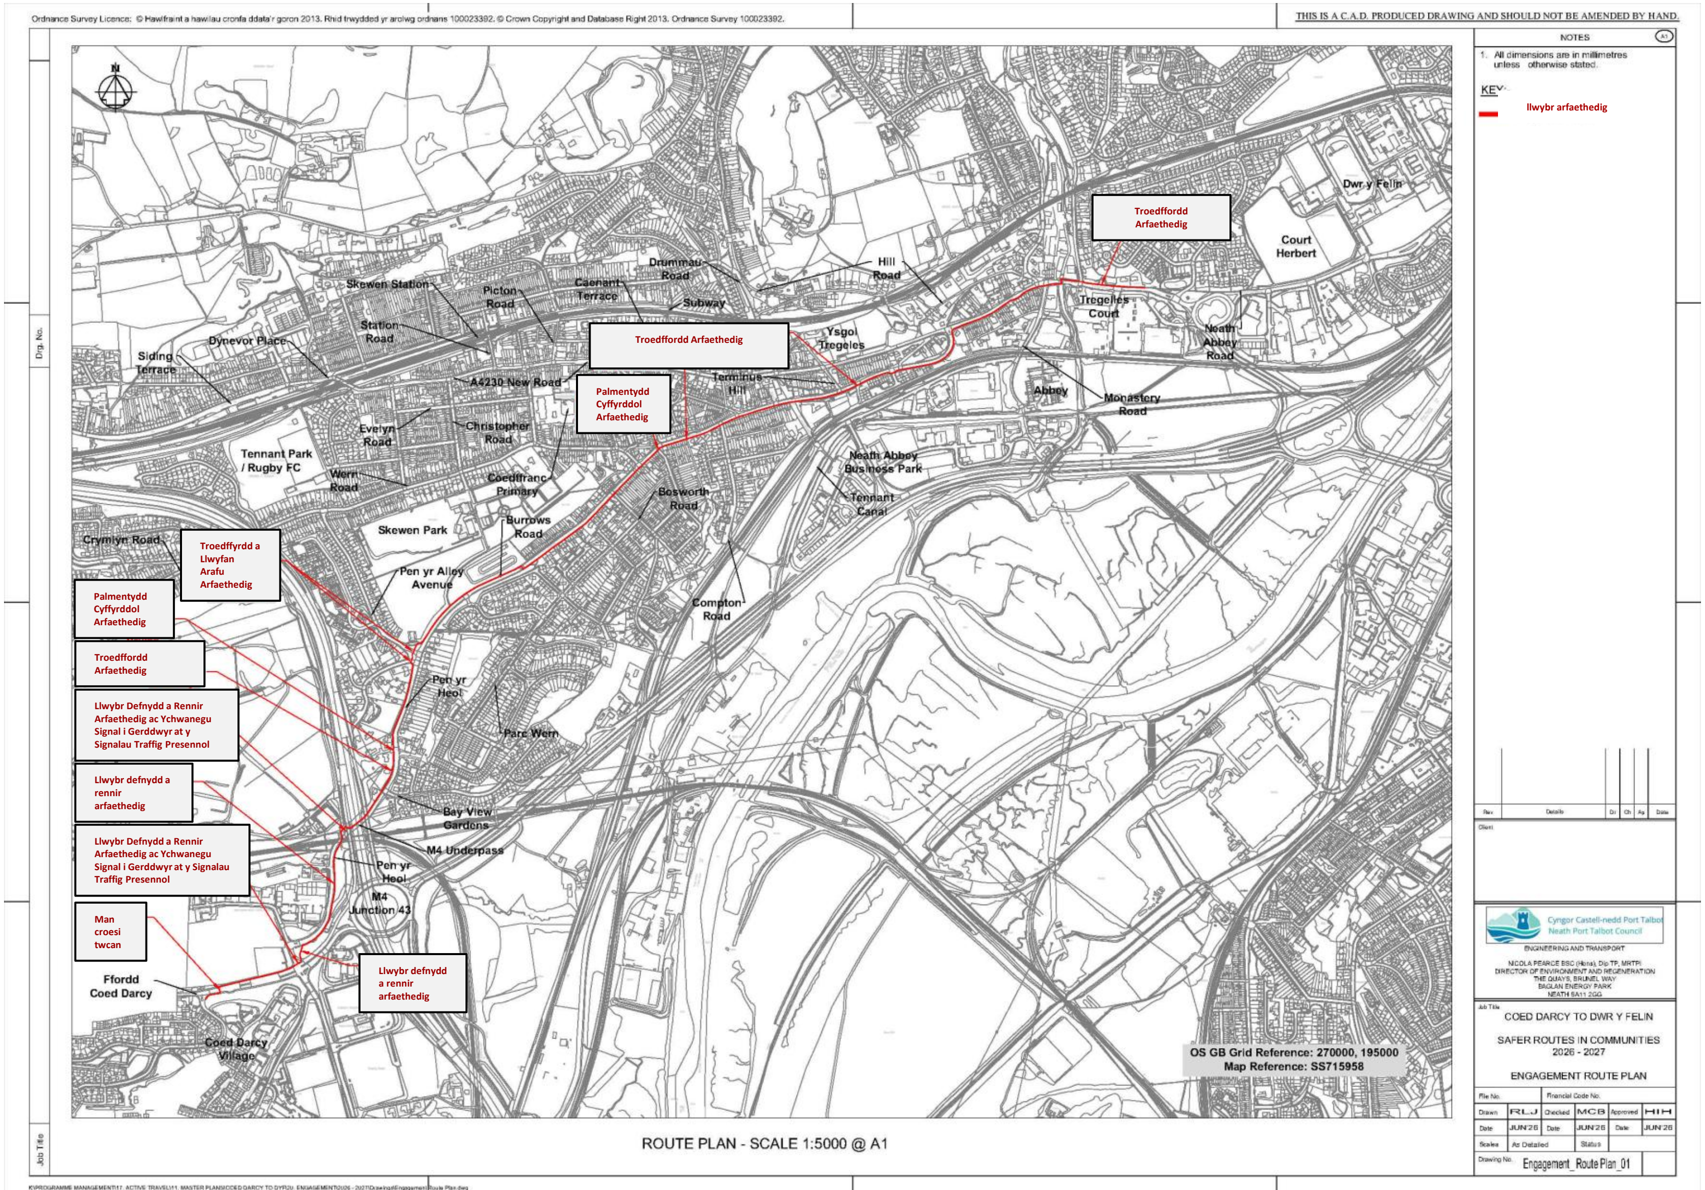
Ordnance Survey Licence: © Hawlfraint a hawliau cronfa ddata'r goron 2013. Rhid trwydded yr arolwg ordnans 100023392. © Crown Copyright and Database Right 2013. Ordnance Survey 100023392.
THIS IS A C.A.D. PRODUCED DRAWING AND SHOULD NOT BE AMENDED BY HAND.
NOTES
1. All dimensions are in millimetres unless otherwise stated.
KEY:
llwybr arfaethedig
Troedffordd Arfaethedig
Troedffordd Arfaethedig
Palmentydd Cyffyrddol Arfaethedig
Troedffyrdd a Llwyfan Arafu Arfaethedig
Palmentydd Cyffyrddol Arfaethedig
Troedffordd Arfaethedig
Llwybr Defnydd a Rennir Arfaethedig ac Ychwanegu Signal i Gerddwyr at y Signalau Traffig Presennol
Llwybr defnydd a rennir arfaethedig
Llwybr Defnydd a Rennir Arfaethedig ac Ychwanegu Signal i Gerddwyr at y Signalau Traffig Presennol
Man croesi twcan
Llwybr defnydd a rennir arfaethedig
Dwr y Felin
Court Herbert
Tregelles Court
Neath Abbey Road
Hill Road
Drummau Road
Caenant Terrace
Subway
Skewen Station
Picton Road
Station Road
Dynevor Place
Siding Terrace
Ysgol Tregeles
Terminus Hill
Abbey
Monastery Road
A4230 New Road
Evelyn Road
Christopher Road
Tennant Park / Rugby FC
Wern Road
Coedffranc Primary
Bosworth Road
Neath Abbey Business Park
Tennant Canal
Skewen Park
Burrows Road
Crymlyn Road
Pen yr Alley Avenue
Compton Road
Pen yr Heol
Parc Wern
Bay View Gardens
M4 Underpass
Pen yr Heol
M4 Junction 43
Ffordd Coed Darcy
Coed Darcy Village
OS GB Grid Reference: 270000, 195000
Map Reference: SS715958
ROUTE PLAN - SCALE 1:5000 @ A1
Cyngor Castell-nedd Port Talbot
Neath Port Talbot Council
ENGINEERING AND TRANSPORT
NICOLA PEARCE BSC (Hons), Dip TP, MRTPI
DIRECTOR OF ENVIRONMENT AND REGENERATION
THE QUAYS, BRUNEL WAY
BAGLAN ENERGY PARK
NEATH SA11 2GG
COED DARCY TO DWR Y FELIN
SAFER ROUTES IN COMMUNITIES 2026 - 2027
ENGAGEMENT ROUTE PLAN
Drawn RLJ Checked MCB Approved HIH
Date JUN'26 Date JUN'26 Date JUN'26
Scales As Detailed
Drawing No. Engagement_Route Plan_01

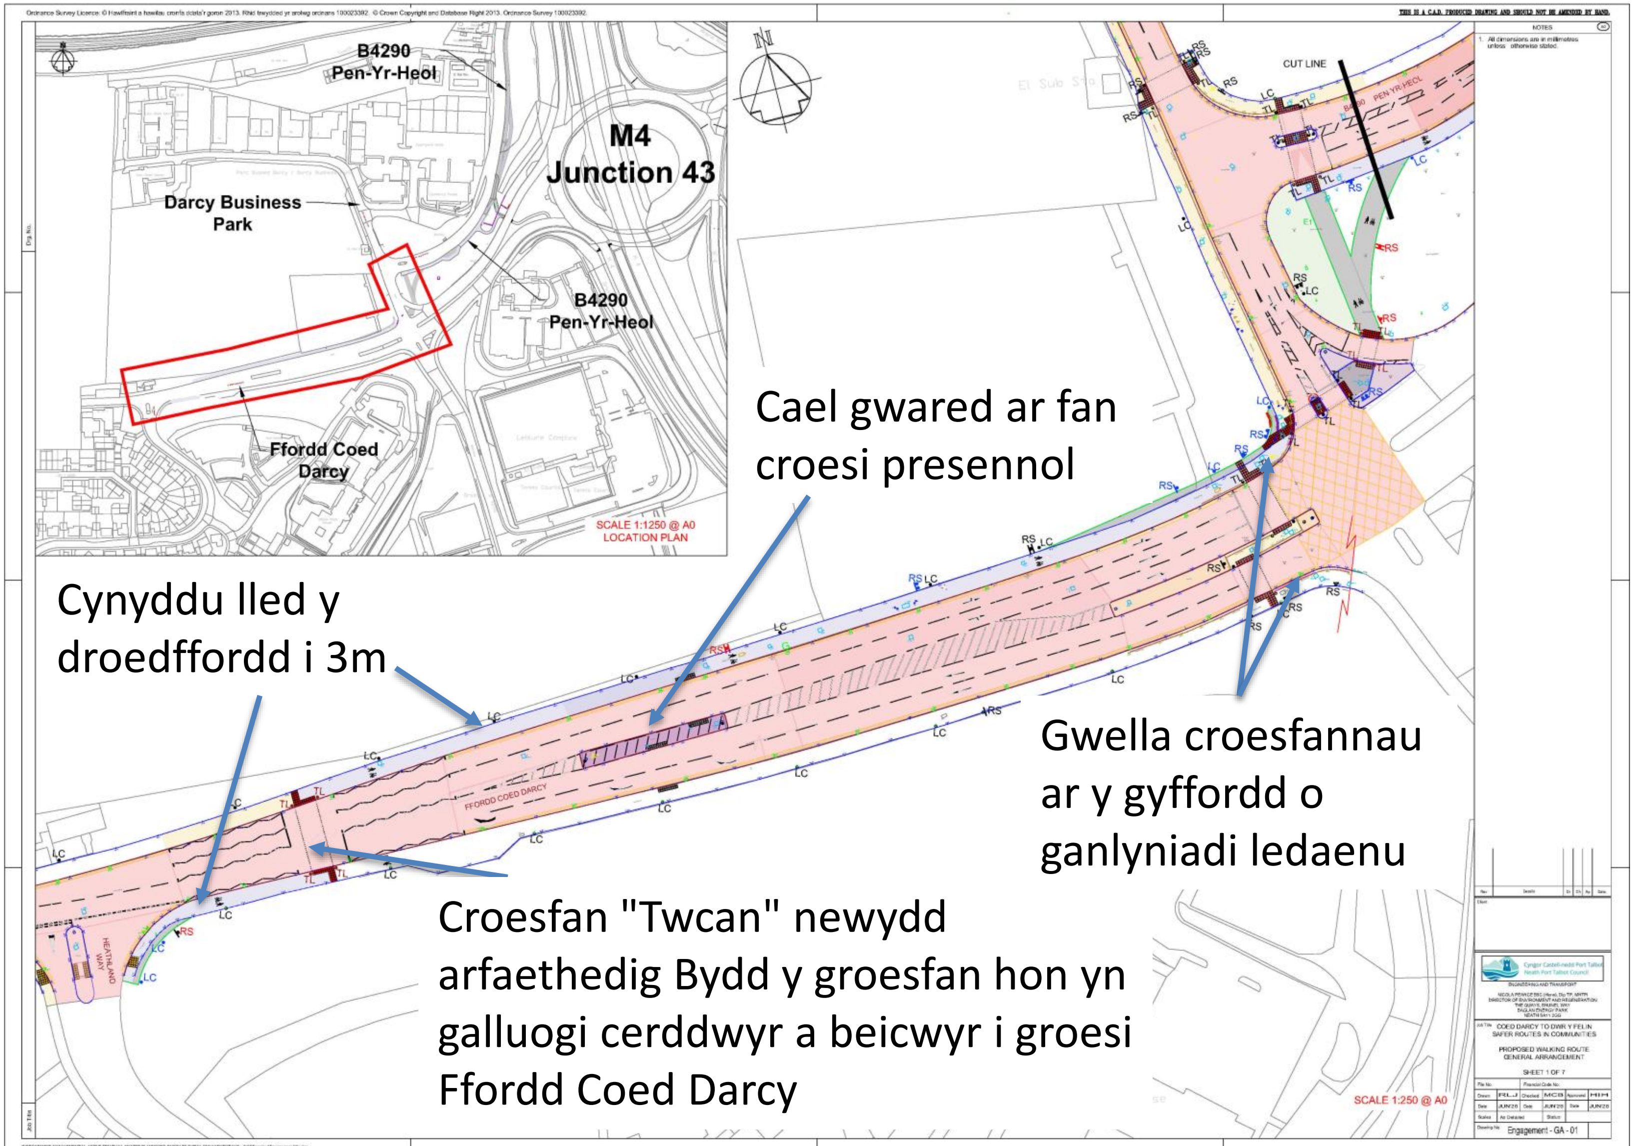
B4290
Pen-Yr-Heol
M4
Junction 43
Darcy Business
Park
B4290
Pen-Yr-Heol
Ffordd Coed
Darcy
SCALE 1:1250 @ A0
LOCATION PLAN
Cael gwared ar fan
croesi presennol
Cynyddu lled y
droedffordd i 3m
Gwella croesfannau
ar y gyffordd o
ganlyniadi ledaenu
Croesfan "Twcan" newydd
arfaethedig Bydd y groesfan hon yn
galluogi cerddwyr a beicwyr i groesi
Ffordd Coed Darcy
CUT LINE
SCALE 1:250 @ A0
Engagement - GA - 01

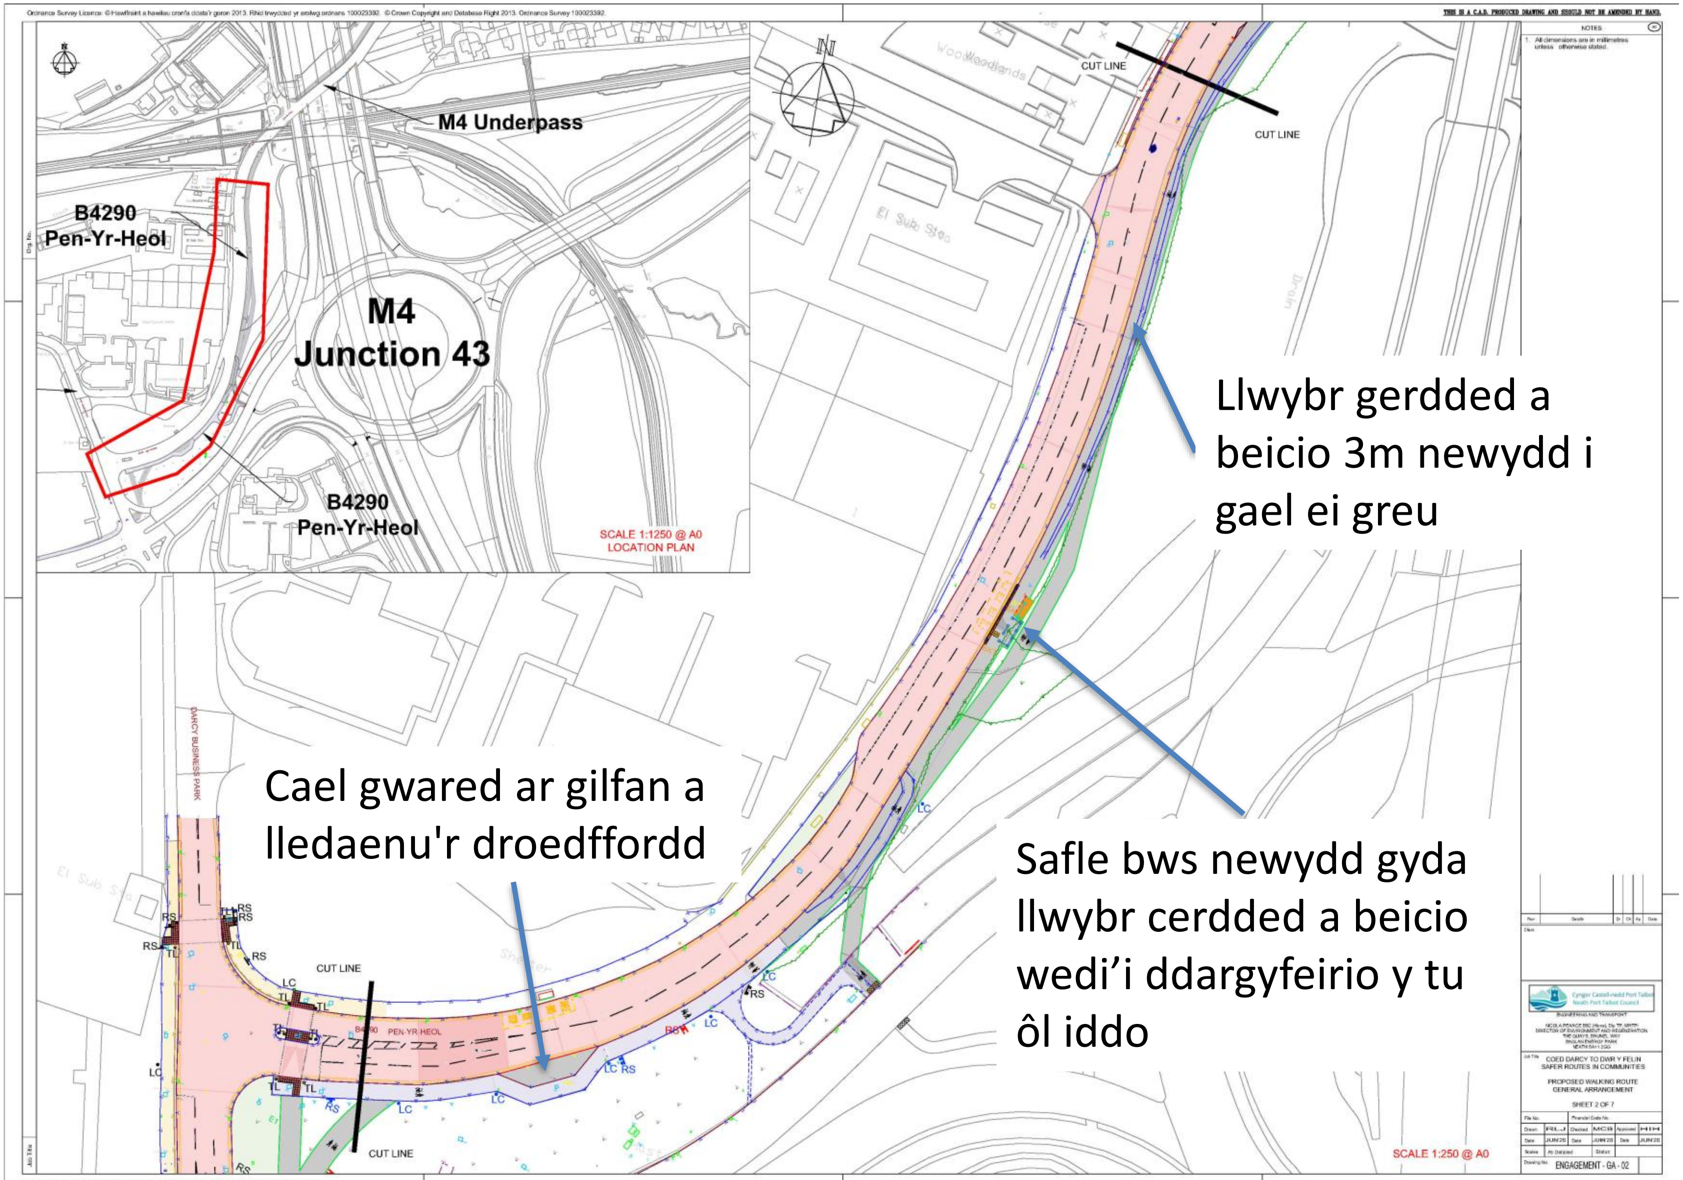
M4 Underpass
B4290
Pen-Yr-Heol
M4
Junction 43
B4290
Pen-Yr-Heol
SCALE 1:1250 @ A0
LOCATION PLAN
CUT LINE
CUT LINE
Llwybr gerdded a beicio 3m newydd i gael ei greu
DARCY BUSINESS PARK
Cael gwared ar gilfan a lledaenu'r droedffordd
Safle bws newydd gyda llwybr cerdded a beicio wedi'i ddargyfeirio y tu ôl iddo
CUT LINE
PEN-YR-HEOL
CUT LINE
SCALE 1:250 @ A0
ENGAGEMENT - GA - 02

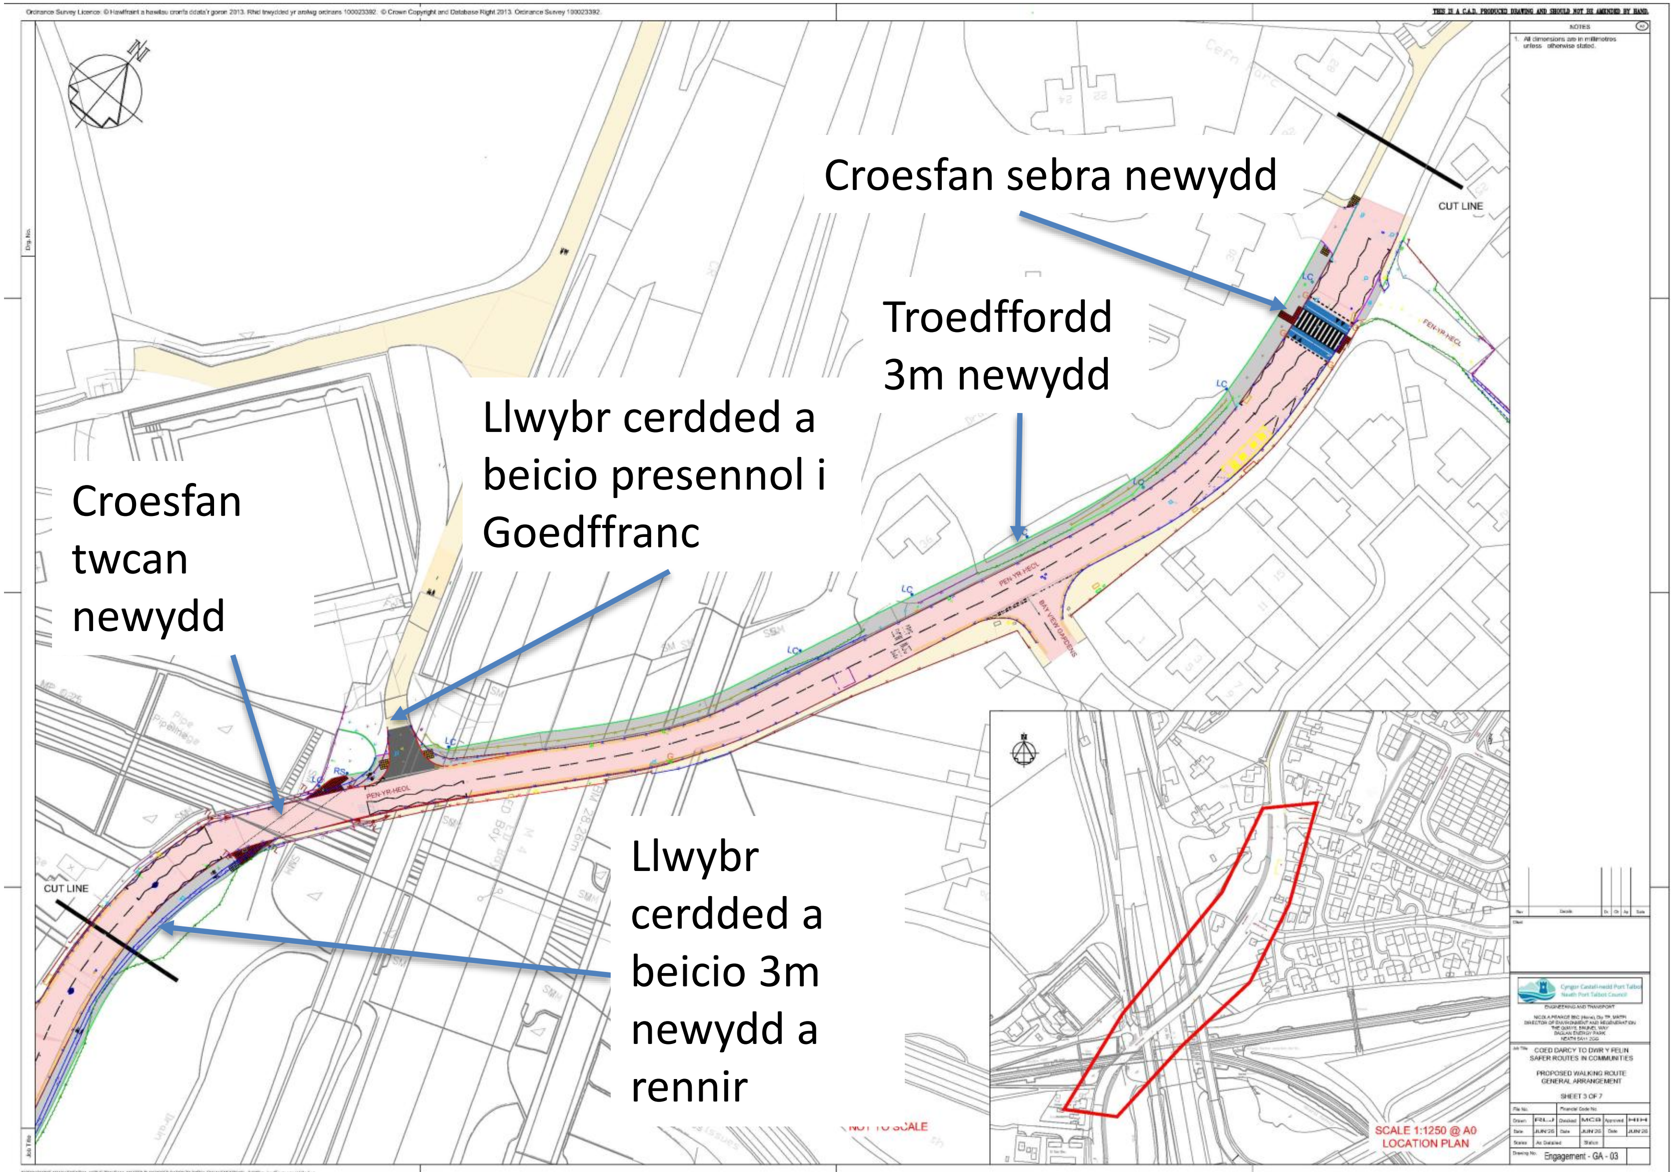
Croesfan sebra newydd
CUT LINE
Troedffordd
3m newydd
Llwybr cerdded a
beicio presennol i
Goedffranc
Croesfan
twcan
newydd
CUT LINE
Llwybr
cerdded a
beicio 3m
newydd a
rennir
SCALE 1:1250 @ A0
LOCATION PLAN
Cyngor Castell-nedd Port Talbot
Neath Port Talbot Council
COED DARCY TO DWR Y FELIN
SAFER ROUTES IN COMMUNITIES
PROPOSED WALKING ROUTE
GENERAL ARRANGEMENT
SHEET 3 OF 7
Engagement - GA - 03

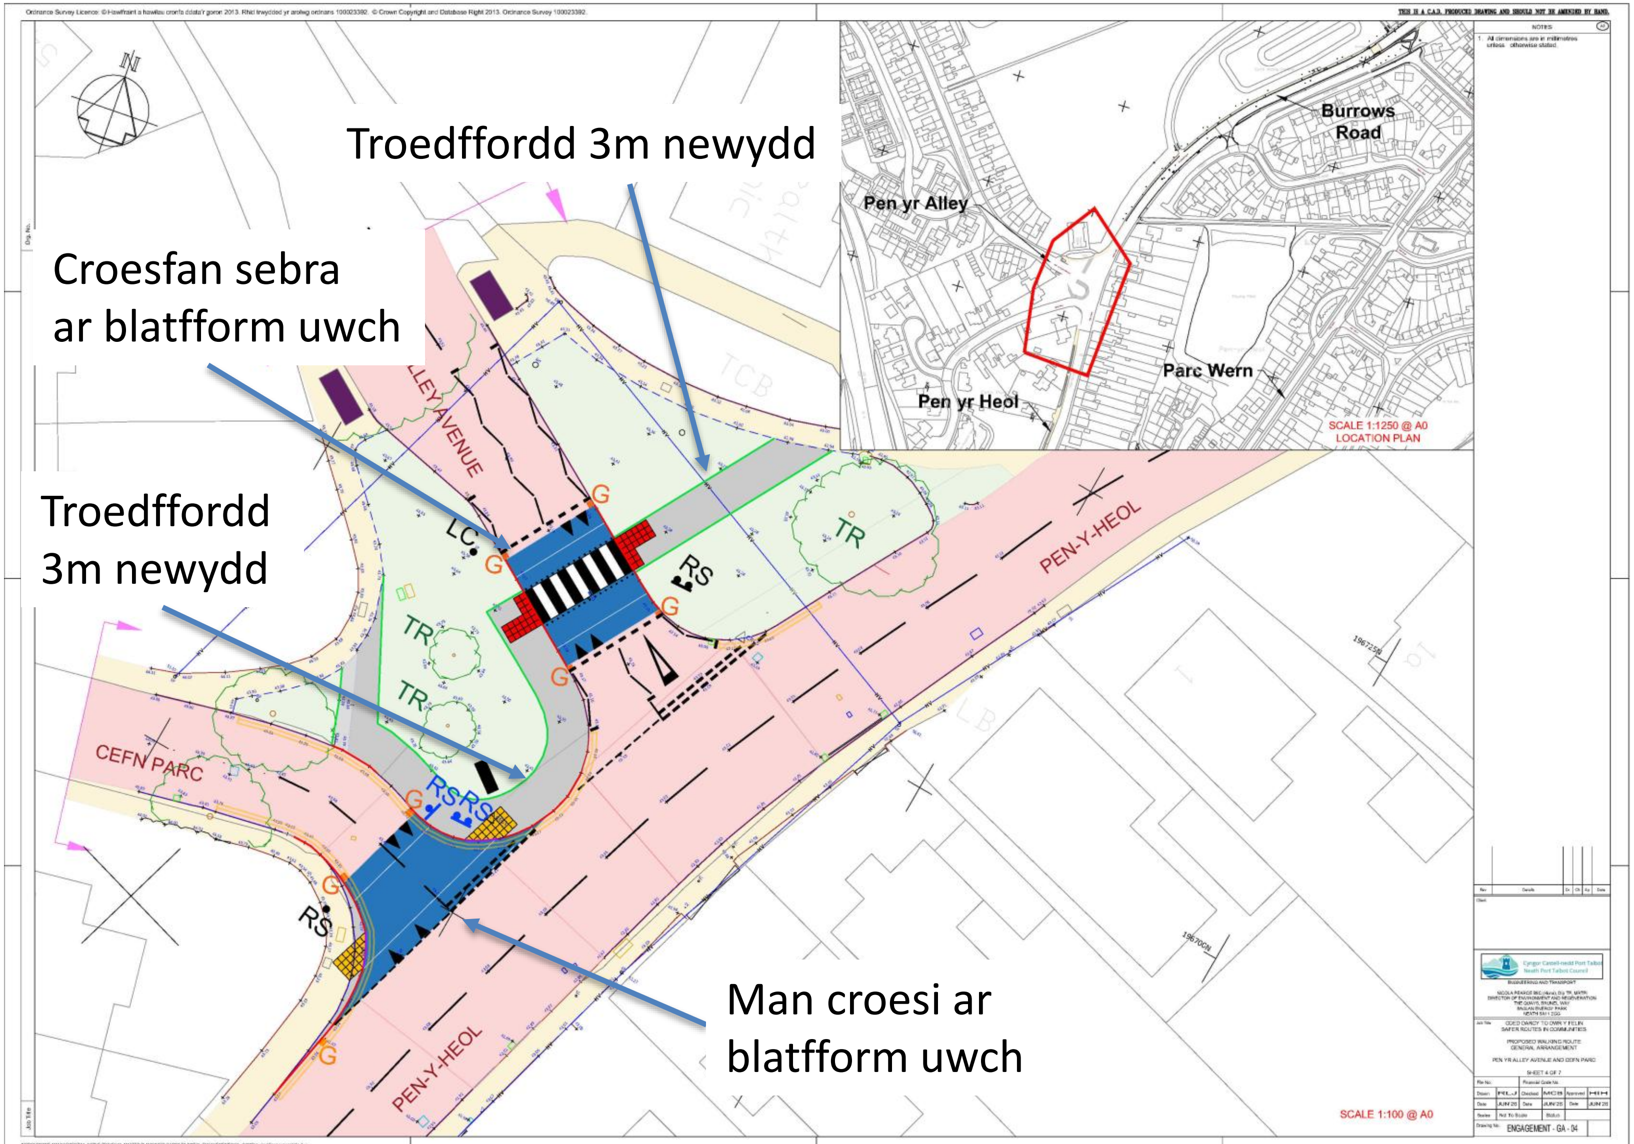

Cyngor Castell-nedd Port Talbot
Neath Port Talbot Council

Gosod Palmant Cyffyrddol

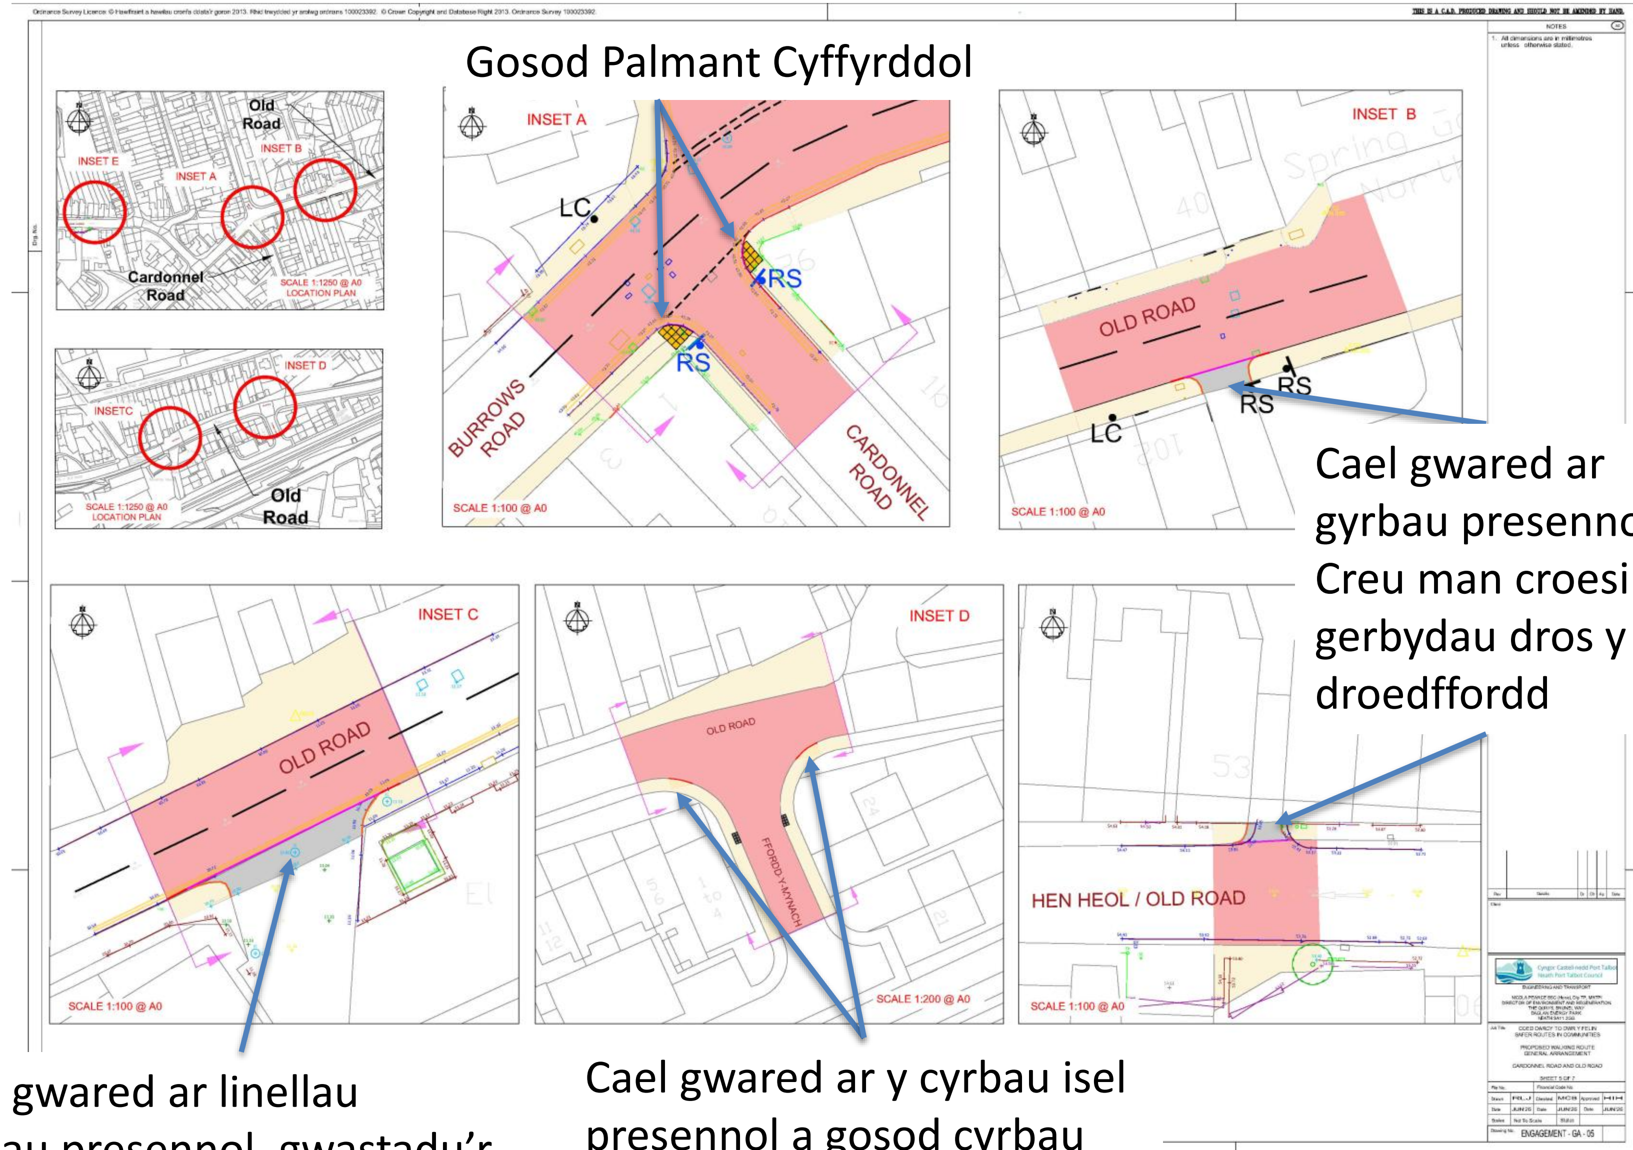

Cael gwared ar gyrbau presennol
Creu man croesi i gerbydau dros y droedffordd

Cael gwared ar linellau cyrbau presennol, gwastadu'r troedffyrdd a gosod cyrbau isel i alluogi cerbydau i groesi drostynt.

Cael gwared ar y cyrbau isel presennol a gosod cyrbau arferol yn eu lle

Cyngor Castell-nedd Port Talbot
Neath Port Talbot Council

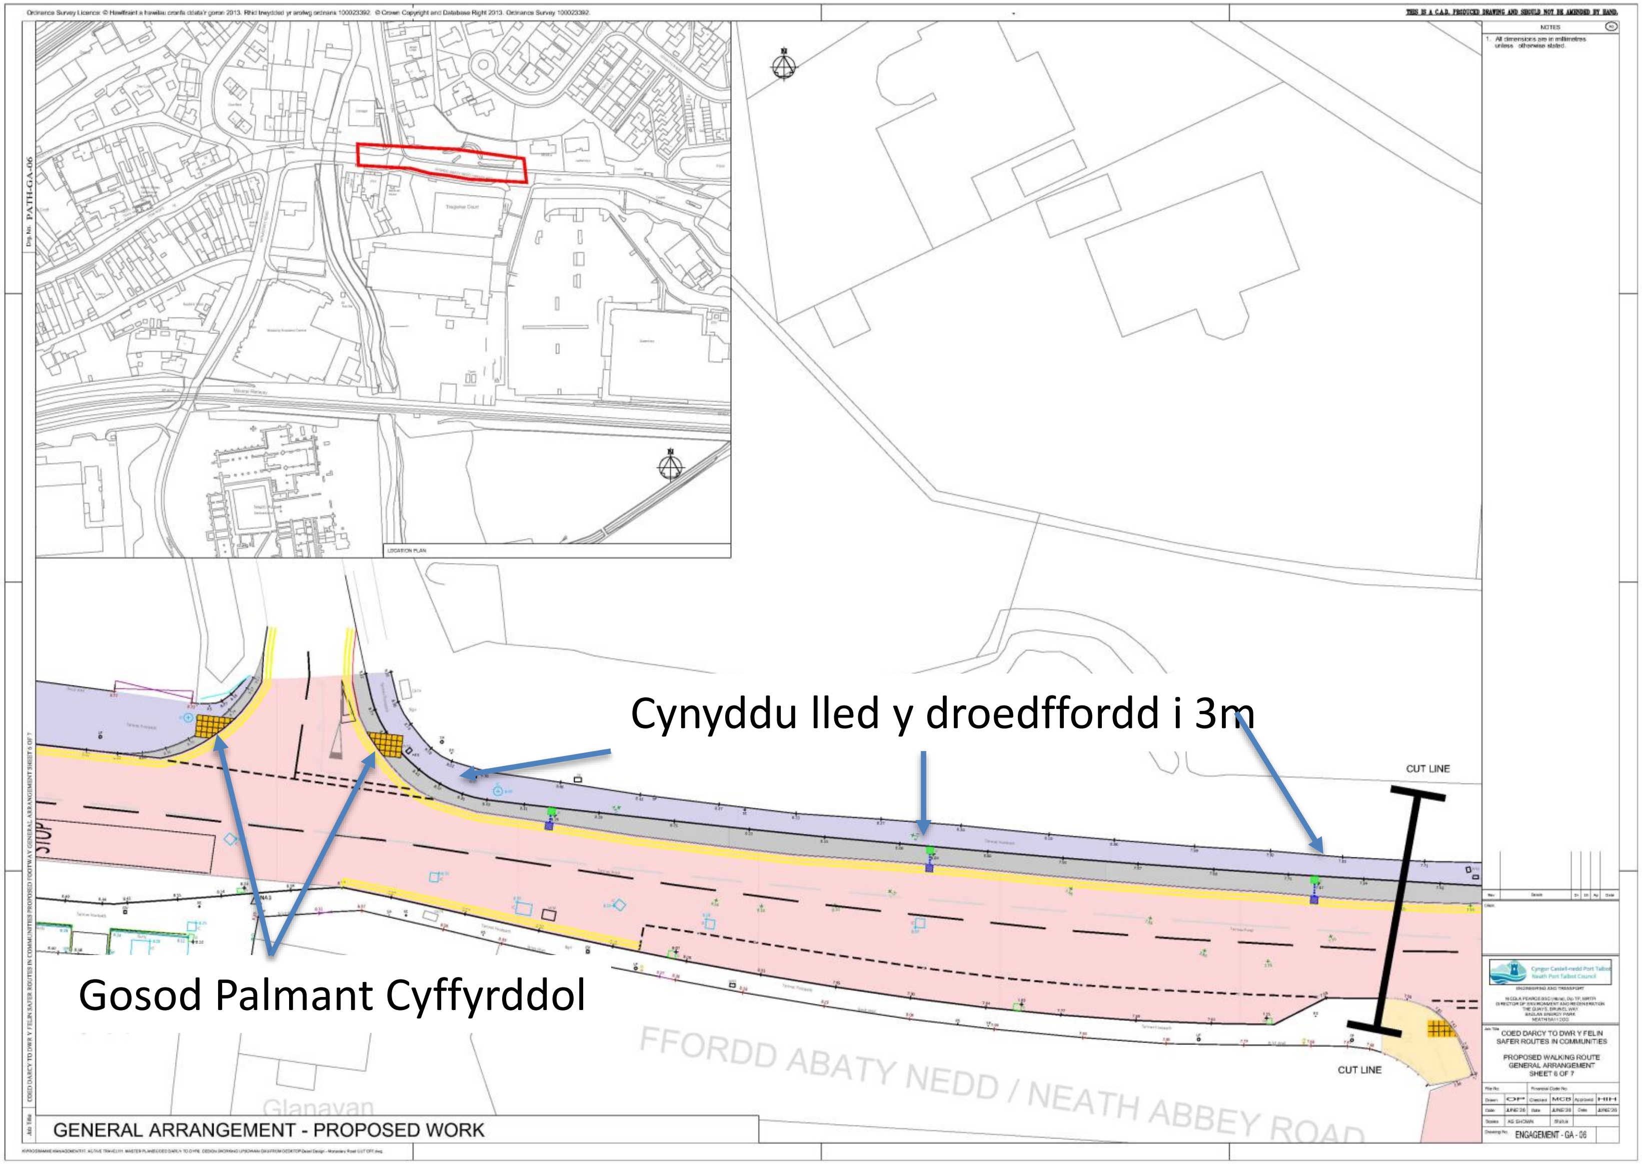
Cynyddu lled y droedffordd i 3m
Gosod Palmant Cyffyrddol
CUT LINE
CUT LINE
FFORDD ABATY NEDD / NEATH ABBEY ROAD
GENERAL ARRANGEMENT - PROPOSED WORK
LOCATION PLAN
NOTES
1. All dimensions are in millimetres unless otherwise stated.
COED DARCY TO DWR Y FELIN SAFER ROUTES IN COMMUNITIES
PROPOSED WALKING ROUTE GENERAL ARRANGEMENT SHEET 6 OF 7
ENGAGEMENT - GA - 06
THIS IS A C.A.D. PRODUCED DRAWING AND SHOULD NOT BE AMENDED BY HAND.

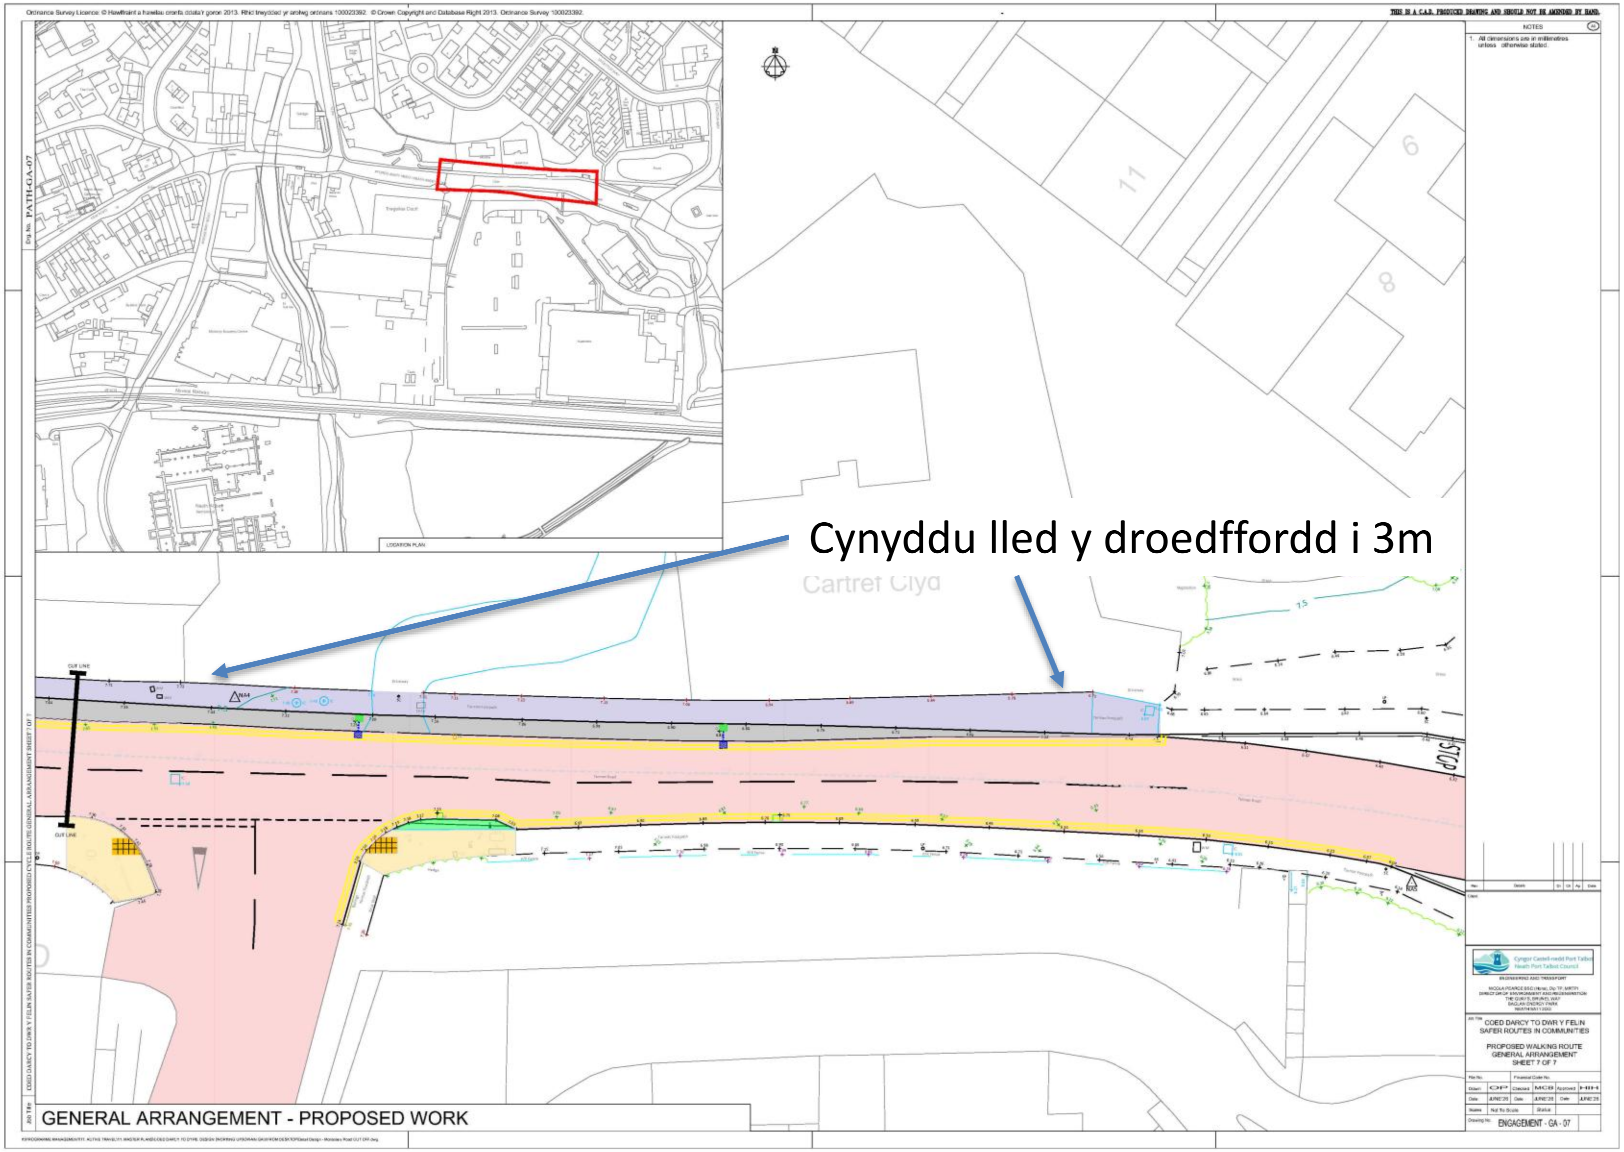
Cynyddu lled y droedffordd i 3m
Cartref Clyd
GENERAL ARRANGEMENT - PROPOSED WORK
COED DARCY TO DWR Y FELIN SAFER ROUTES IN COMMUNITIES
PROPOSED WALKING ROUTE GENERAL ARRANGEMENT SHEET 7 OF 7
ENGAGEMENT - GA - 07
NOTES
1. All dimensions are in millimetres unless otherwise stated.