


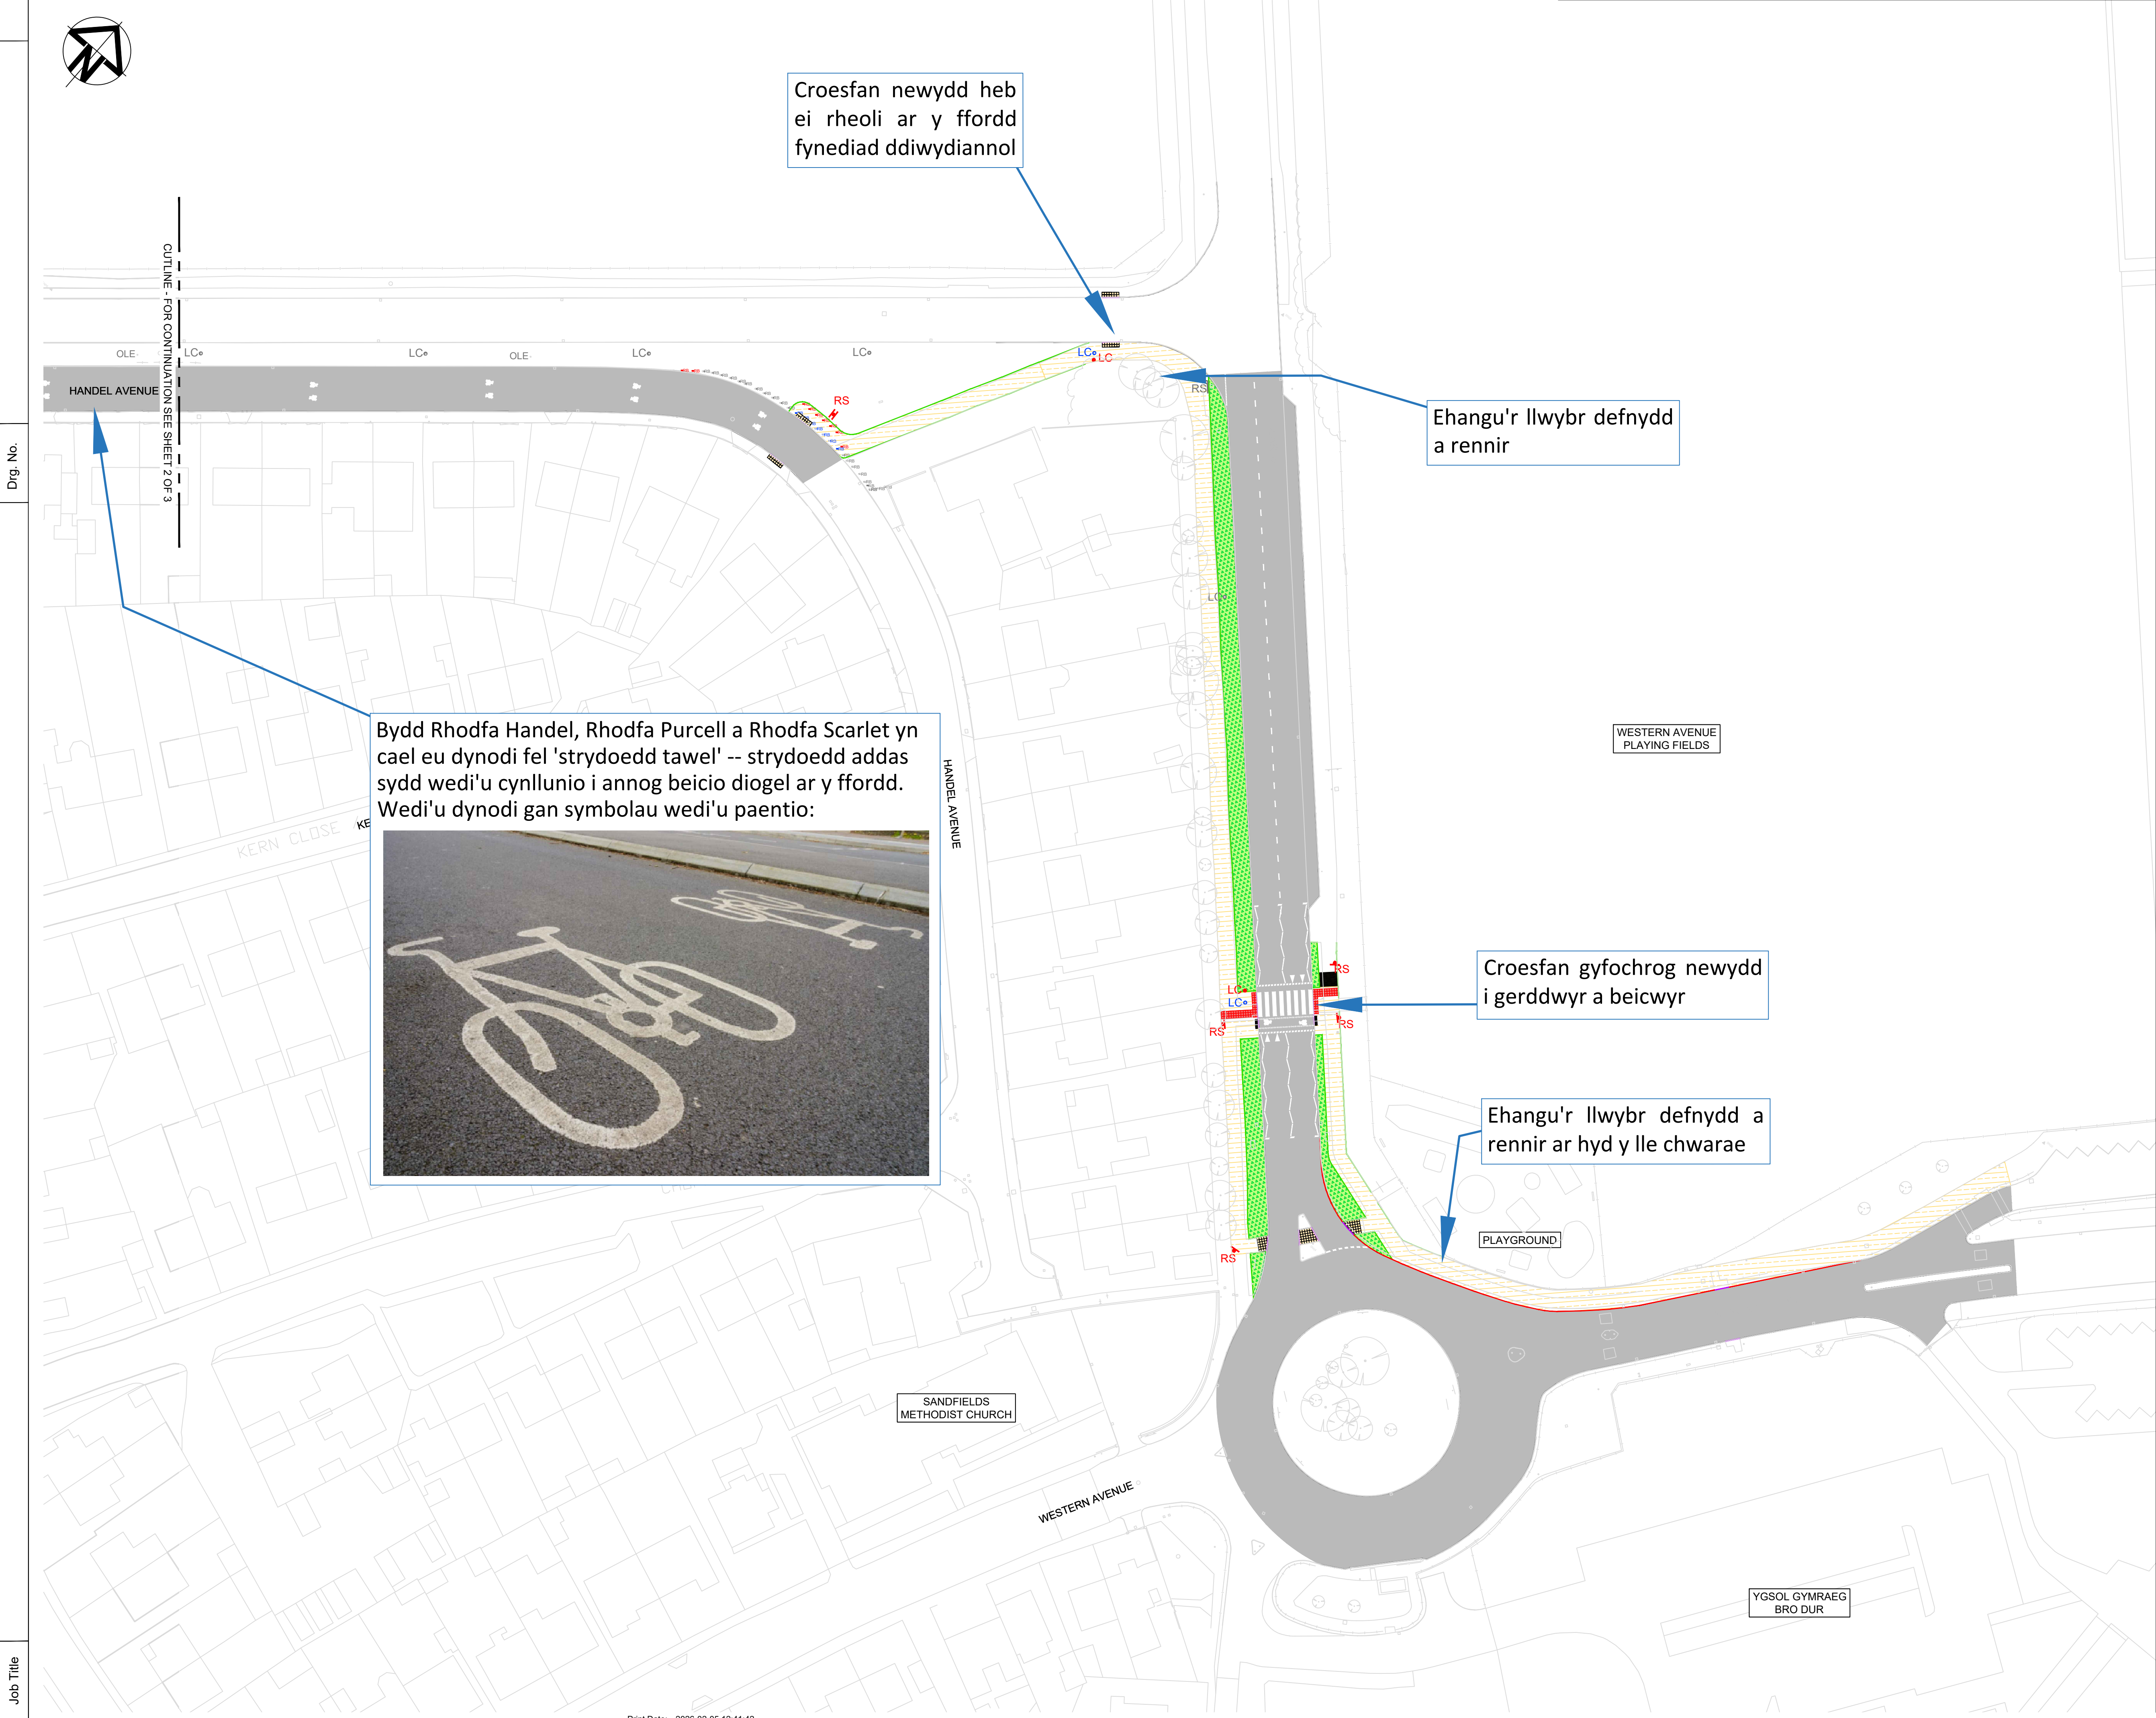

Dwg. No.

Job Title

NOTES

A1

1. All dimensions are in millimetres unless otherwise stated.
1. PEIDIWCH Â GRADDIO O'R DRAWSIAU.
 2. MAE POB MAINT MEWN METRAU ONI BAI Y NODIR FELLY.
 3. MAE CYSYLLTIAD A PHATRWM CYSYLLTIAD YN DDANGOSIADOL YN UNIG I DDANGOS CYNLLUN DEFNYDDIWR Ffordd. I GADARNHAU'R LLIWIAU GO I'W DEFNYDDIO AR Y DDAEAR.
 4. MAE'R CYNLLUN A DDANGOSIR YN RHAGLENOL A GALL NEWID WRTH I'R DYLUNIAID ESGYN.
 5. MAE'R CYNLLUNIAU TIRLUNIO I'W DATBLYGU YMHELLACH.
 6. I BENDERFYNU ALLEOLI COLOFNAU GOLEUO A DODREFN STRYD.
 7. MAE MARCIAU Ffordd YN DDANGOSIADOL.

- CYRB SYN BODOLI
- CYRB YMYLON ARFAETHEDIG
- CYRB GOLLWNG ARFAETHEDIG
- CYRB ARFAETHEDIG - 75-125mm LAN SEFYLL
- CYRB BWS ARFAETHEDIG
- CYRB TRAWSYMDIAD ARFAETHEDIG
- YMYLON CALEDU ARFAETHEDIG
- DROEDFORDD CERDDWR ARFAETHEDIG
- CROESFAN CYFFYRDDOL BLISTER ARFAETHEDIG
- PALMENTWAITH CYFFYRDDOL BLISTER LLIW BWFF ARFAETHEDIG
- CROESFAN CYFFYRDDOL TRAMLIN ARFAETHEDIG
- LLWYBR DEFNYDD CYFUNOL - DE401 ARFAETHEDIG
- ARDAL SEILIAU GWYRDD ARFAETHEDIG
- LC COLOFN GOLEUO SYN BODOLI
- LC COLOFN GOLEUO ARFAETHEDIG
- LC COLOFN GOLEUO I SYMUD
- RS Ffordd ARWYDDION SYN BODOLI
- RS Ffordd ARWYDDION ARFAETHEDIG
- RS Ffordd ARWYDDION I SYMUD
- RS Ffordd ARWYDDION SYN BODOLI I SYMUD DODREFN STRYD I SYMUD
- PROPOSED STREET FURNITURE LOCATION
- RB POSTYN SYN BODOLI I AROS
- RB POSTYN SYN BODOLI I SYMUD
- RB POSTYN SYN BODOLI I FYND
- DLE LEINIAU TRYDANOL DROS BEN I SYMYD
- DLE LLEINIAU TRYDANOL DROS BEN ARFAETHEDIG

Rev	Details	Dr	Ch	Ap	Date

Client



Cyngor Castell-nedd Port Talbot
Neath Port Talbot Council

ENGINEERING AND TRANSPORT


NICOLA PEARCE BSC (Hons), Dip TP, MRTPI
DIRECTOR OF ENVIRONMENT AND REGENERATION
THE QUAYS, BRUNEL WAY
BAGLAN ENERGY PARK
NEATH SA11 2GG

Job Title

GWELLA TEITHIO LIESOL A MANNAU CYHOEDDUS SANDFIELDS

DALEN 1 O 8

File No.	Financial Code No.
Drawn ARC	Checked MCB Approved HH
Date MAR 25	Date MAR 25 Date MAR 25
Scales 1:500 @ A1	Status PRELIM
Drawing No. 30199150-ARC-HGN-ZZ-DR-HE-01	

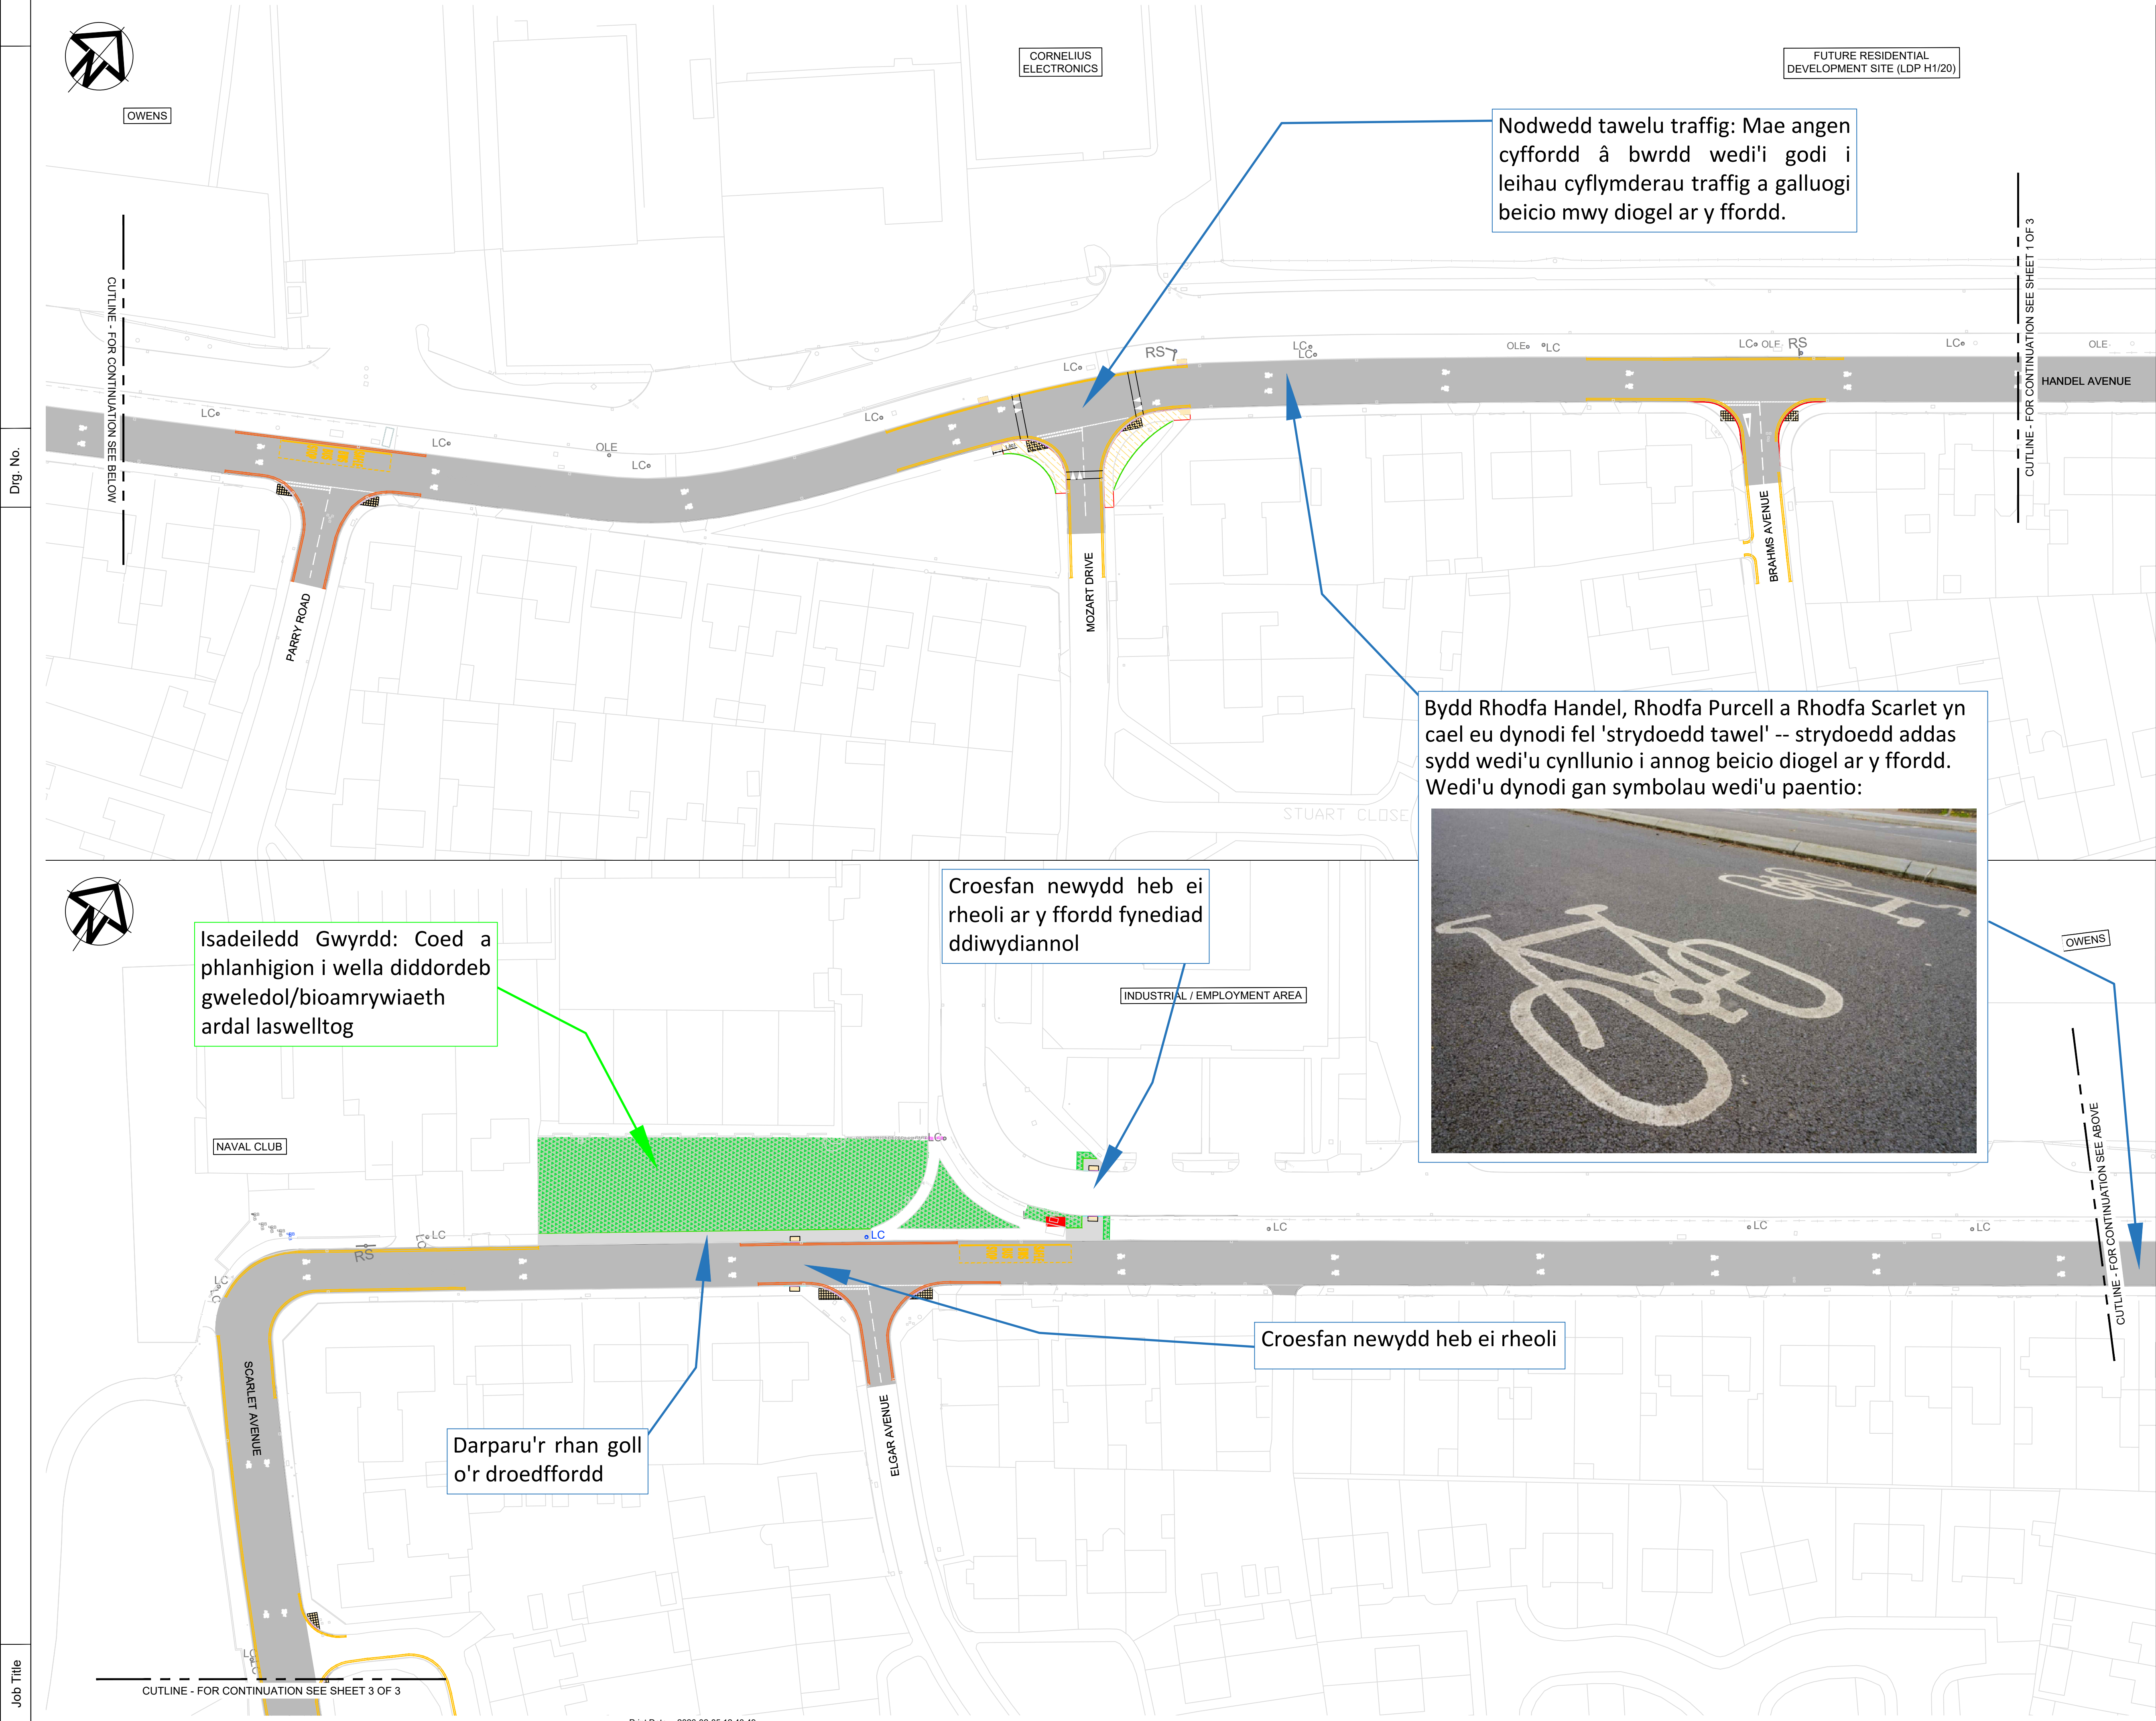

NOTES

1. All dimensions are in millimetres unless otherwise stated.

1.

1. PEIDIWCH Â GRADDIO O'R DRAWSIAU.

2. MAE POB MAINT MEWN METRAU ONI BAI Y NODIR FELLY.

3. MAE CYSYLLTIAD A PHATRWM CYSYLLTIAD YN DDANGOSIADOL YN UNIG I DDANGOS CYNLLUN DEFNYDDIWR FFORDD. I GADARNHAU'R LLIWIAU GO I'W DEFNYDDIO AR Y DDAEAR.

4. MAE'R CYNLLUN A DDANGOSIR YN RHAGLENOL A GALL NEWID WRTH I'R DYLUNIAD ESGYN.

5. MAE'R CYNLLUNIAU TIRLUNIO I'W DATBLYGU YMHELLACH.

6. I BENDERFYNU AILLEOLI COLOFNAU GOLEUO A DODREFN STRYD.

7. MAE MARCIAU FFORDD YN DDANGOSIADOL.

CYRB SYN BODOLI

CYRB YMYLON ARFAETHEDIG

CYRB GOLLWNG ARFAETHEDIG

CYRB ARFAETHEDIG - 75-125mm LAN SEFYLL

CYRB BWS ARFAETHEDIG

CYRB TRAWSYMUADIAD ARFAETHEDIG

YMYLON CALEDU ARFAETHEDIG

DROEDFORDD CERDDWR ARFAETHEDIG

CROESFAN CYFFYRDDOL BLISTER ARFAETHEDIG

PALMENTWATH CYFFYRDDOL BLISTER LLIW BWFF ARFAETHEDIG

CROESFAN CYFFYRDDOL TRAMLIN ARFAETHEDIG

LLWYBR DEFNYDD CYFUNOL - DE401 ARFAETHEDIG

ARDAL SEILIAU GWYRDD ARFAETHEDIG

WAL SYN BYDOLI I'W CADWEDIG

LOCHES FYSIAU I SYMUD

LOCHES FYSIAU ARFAETHEDIG

LC COLOFN GOLEUO SYN BODOLI

LC COLOFN GOLEUO ARFAETHEDIG

LC COLOFN GOLEUO I SYMUD

RS FFORDD ARWYDDION SYN BODOLI

RS FFORDD ARWYDDION ARFAETHEDIG

RS FFORDD ARWYDDION I SYMUD

RS FFORDD ARWYDDION SYN BODOLI I SYMUD

RS DODREFN STRYD I SYMUD

PROPOSED STREET FURNITURE LOCATION

RB EXISTING BOLLARD TO REMAIN

RB EXISTING BOLLARD TO BE RELOCATED

RB EXISTING BOLLARD TO BE REMOVED

OLE LEINIAU TRYDANOL DROS BEN I SYMYD

OLE LLEINIAU TRYDANOL DROS BEN ARFAETHEDIG

Rev	Details	Dr	Ch	Ap	Date
Client					
Cyngor Castell-nedd Port Talbot Neath Port Talbot Council ENGINEERING AND TRANSPORT NICOLA PEARCE BSC (Hons), Dip TP, MRTPI DIRECTOR OF ENVIRONMENT AND REGENERATION THE QUAYS, BRUNEL WAY BAGLAN ENERGY PARK NEATH SA11 2GG					
Job Title					
GWELLA TEITHIO LIESOL A MANNAU CYHOEDDUS SANDFIELDS DALEN 2 O 8					
File No.		Financial Code No.			
Drawn	ARC	Checked	MCB	Approved	HH
Date	MAR 25	Date	MAR 25	Date	MAR 25
Scales	1:500 @ A1	Status	PRELIM		
Drawing No.		30199150-ARC-HGN-ZZ-DR-HE-02			

V:\ts1035 RHCI\Financial Year 25-26\Other\Sandfields\Cymraeg\ 30199150-ARC-HGN-ZZ-DR-HE-00001 - 00008 REV A ENGAGEMENT.dwg

Print Date: 2026-02-06 12:40:49

Drg. No.

Job Title

NOTES

A1

1. All dimensions are in millimetres unless otherwise stated.
1. PEIDIWCH Â GRADDIO O'R DRAWSIAU.
 2. MAE POB MAINT MEWN METRAU ONI BAI Y NODIR FELY.
 3. MAE CYSYLLTIAD A PHATRWM CYSYLLTIAD YN DDANGOSIADOL YN UNIG I DDANGOS CYNLLUN DEFNYDDIWR Ffordd. I GADARNHAU'R LLIWIAU GO I'W DEFNYDDIO AR Y DDAEAR.
 4. MAE'R CYNLLUN A DDANGOSIR YN RHAGLENOL A GALL NEWID WRTH I'R DYLUNIAID ESGYN.
 5. MAE'R CYNLLUNIAU TIRLUNIO I'W DATBLYGU YMHELLACH.
 6. I BENDERFYNU ALLEOLI COLOFNAU GOLEUO A DODREFN STRYD.
 7. MAE MARCIAU Ffordd YN DDANGOSIADOL.

- CYRB SY'N BODOLI
- CYRB YMYLON ARFAETHEDIG
- CYRB GOLLWNG ARFAETHEDIG
- CYRB ARFAETHEDIG - 75-125mm LAN SEFYLL
- CYRB BWS ARFAETHEDIG
- CYRB TRAWSYMUADIAD ARFAETHEDIG
- YMYLON CALEDU ARFAETHEDIG
- DROEDFORDD CERDDWR ARFAETHEDIG
- CROESFAN CYFFYRDDOL BLISTER ARFAETHEDIG
- PALMENTWATH CYFFYRDDOL BLISTER LLIW BWFF ARFAETHEDIG
- CROESFAN CYFFYRDDOL TRAMLIN ARFAETHEDIG
- LLWYBR DEFNYDD CYFUNOL - DE401 ARFAETHEDIG
- ARDAL SEILIAU GWYRDD ARFAETHEDIG
- WAL SY'N BYDOLI I'W CADWEDIG
- LOCHES FYSIAU I SYMUD
- LOCHES FYSIAU ARFAETHEDIG
- LC COLOFN GOLEUO SY'N BODOLI
- LC COLOFN GOLEUO ARFAETHEDIG
- LC COLOFN GOLEUO I SYMUD
- RS Ffordd ARWYDDION SY'N BODOLI
- RS Ffordd ARWYDDION ARFAETHEDIG
- RS Ffordd ARWYDDION I SYMUD
- RS Ffordd ARWYDDION SY'N BODOLI I SYMUD
- DODREFN STRYD I SYMUD
- PROPOSED STREET FURNITURE LOCATION
- RB EXISTING BOLLARD TO REMAIN
- RB EXISTING BOLLARD TO BE RELOCATED
- RB EXISTING BOLLARD TO BE REMOVED
- DLE LEINIAU TRYDANOL DROS BEN I SYMYD
- DLE LLEINIAU TRYDANOL DROS BEN ARFAETHEDIG

Rev	Details	Dr	Ch	Ap	Date
-----	---------	----	----	----	------

Client

 **Cyngor Castell-nedd Port Talbot**
Neath Port Talbot Council

ENGINEERING AND TRANSPORT

NICOLA PEARCE BSC (Hons), Dip TP, MRTPI
DIRECTOR OF ENVIRONMENT AND REGENERATION
THE QUAYS, BRUNEL WAY
BAGLAN ENERGY PARK
NEATH SA11 2GG

Job Title

GWELLA TEITHIO LIESOL A MANNAU
CYHOEDDUS SANDFIELDS

DALEN 3 O 8

File No.	Financial Code No.
Drawn ARC	Checked MCB Approved HH
Date MAR 25	Date MAR 25
Scales 1:500 @ A1	Status PRELIM
Drawing No. 30199150-ARC-HGN-ZZ-DR-HE-03	

Nodwedd tawelu traffig: Mae angen
cyffordd â bwrdd wedi'i godi i leihau
cyflymderau traffig a galluogi beicio
mwy diogel ar y ffordd.



Nodwedd tawelu traffig: Mae angen
croesfan â bwrdd wedi'i godi i
leihau cyflymderau traffig a galluogi
beicio'n ddiogel ar y ffordd

Cilfach lwytho / gwasanaethu newydd

Croesfan twcan newydd

Dwg. No.

Job Title

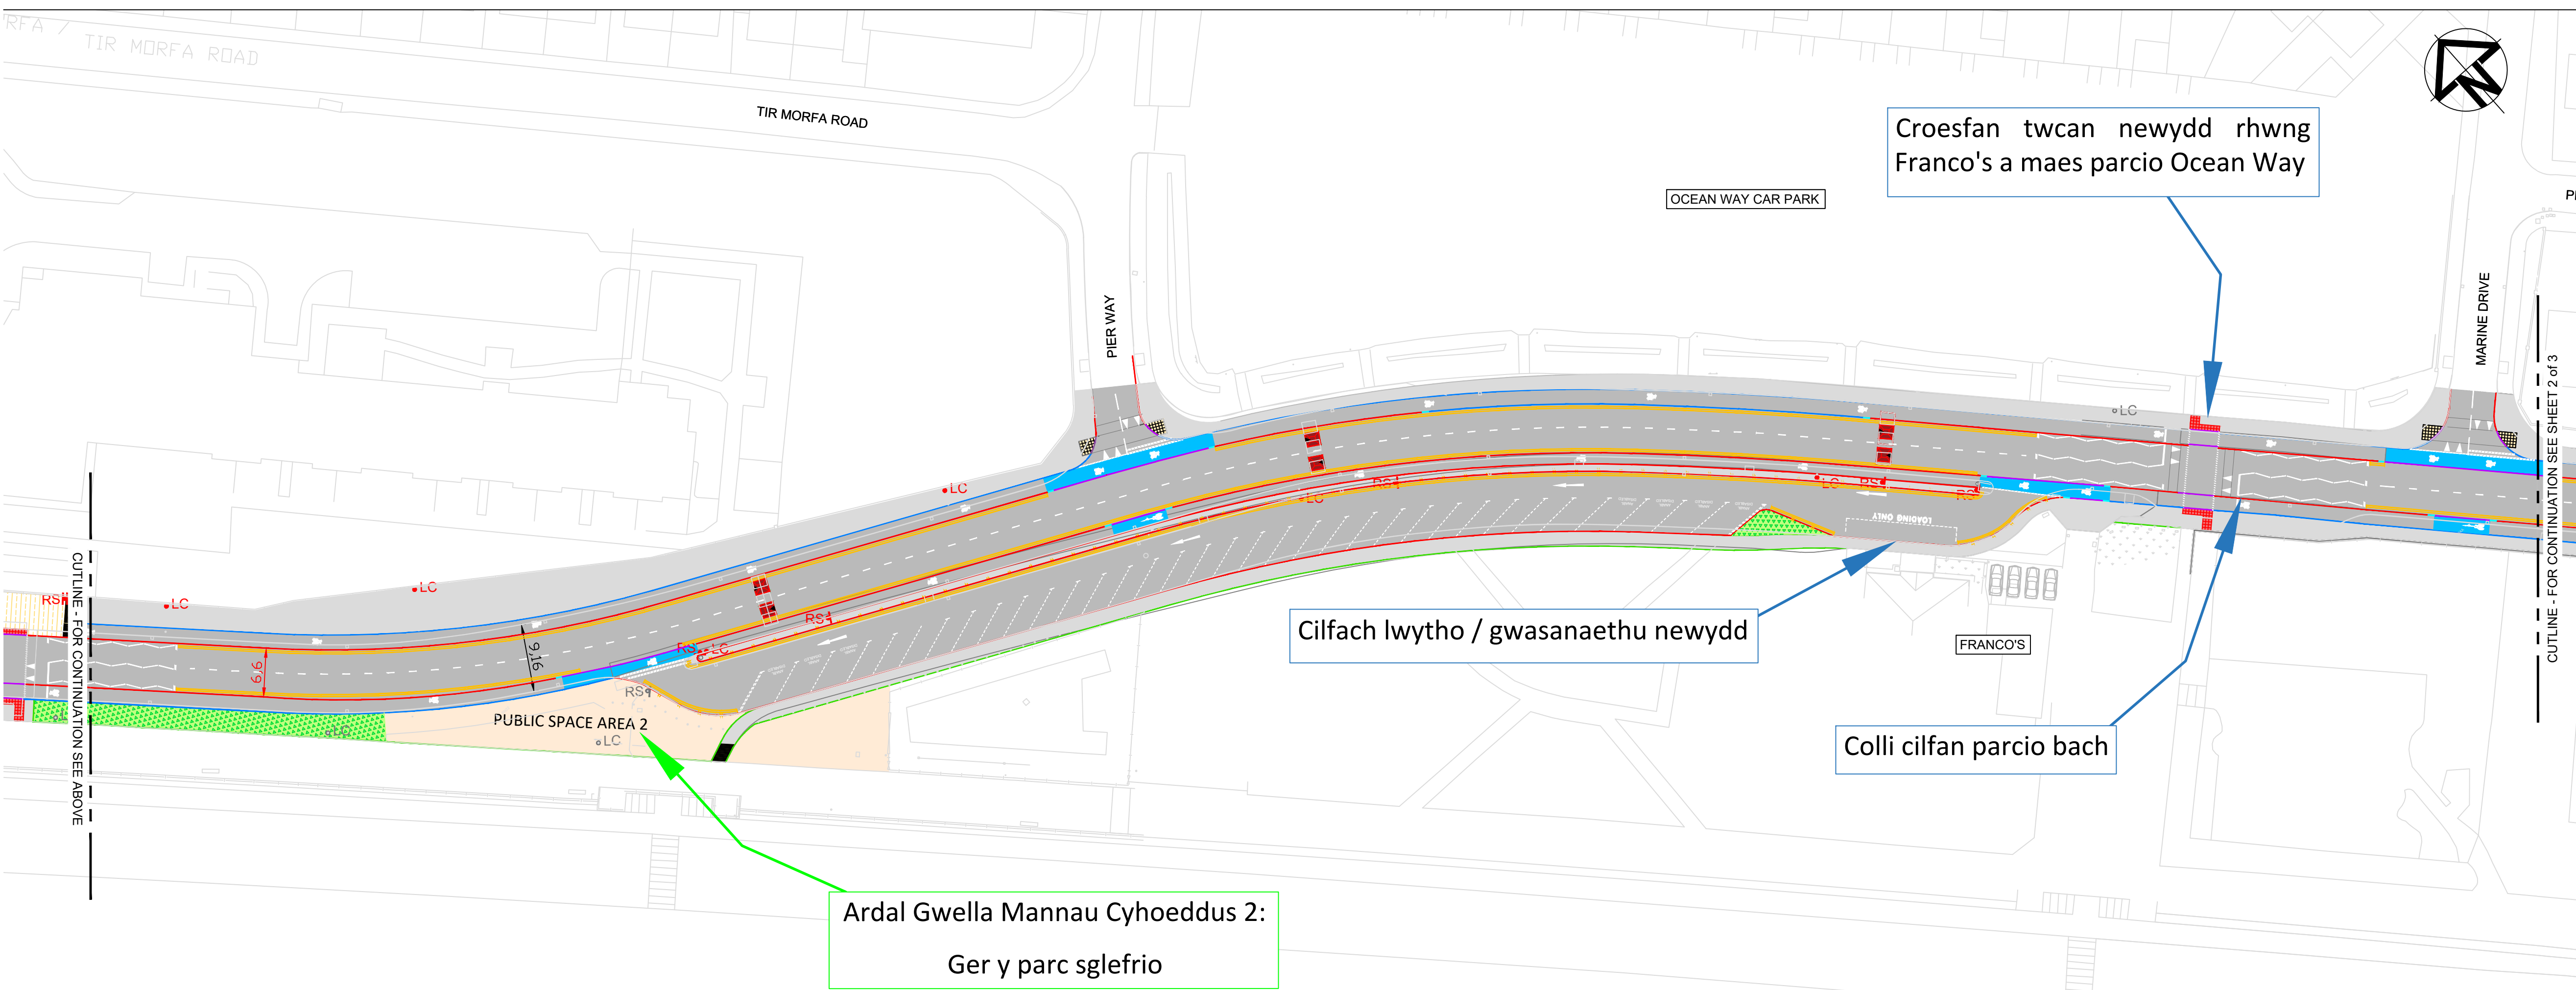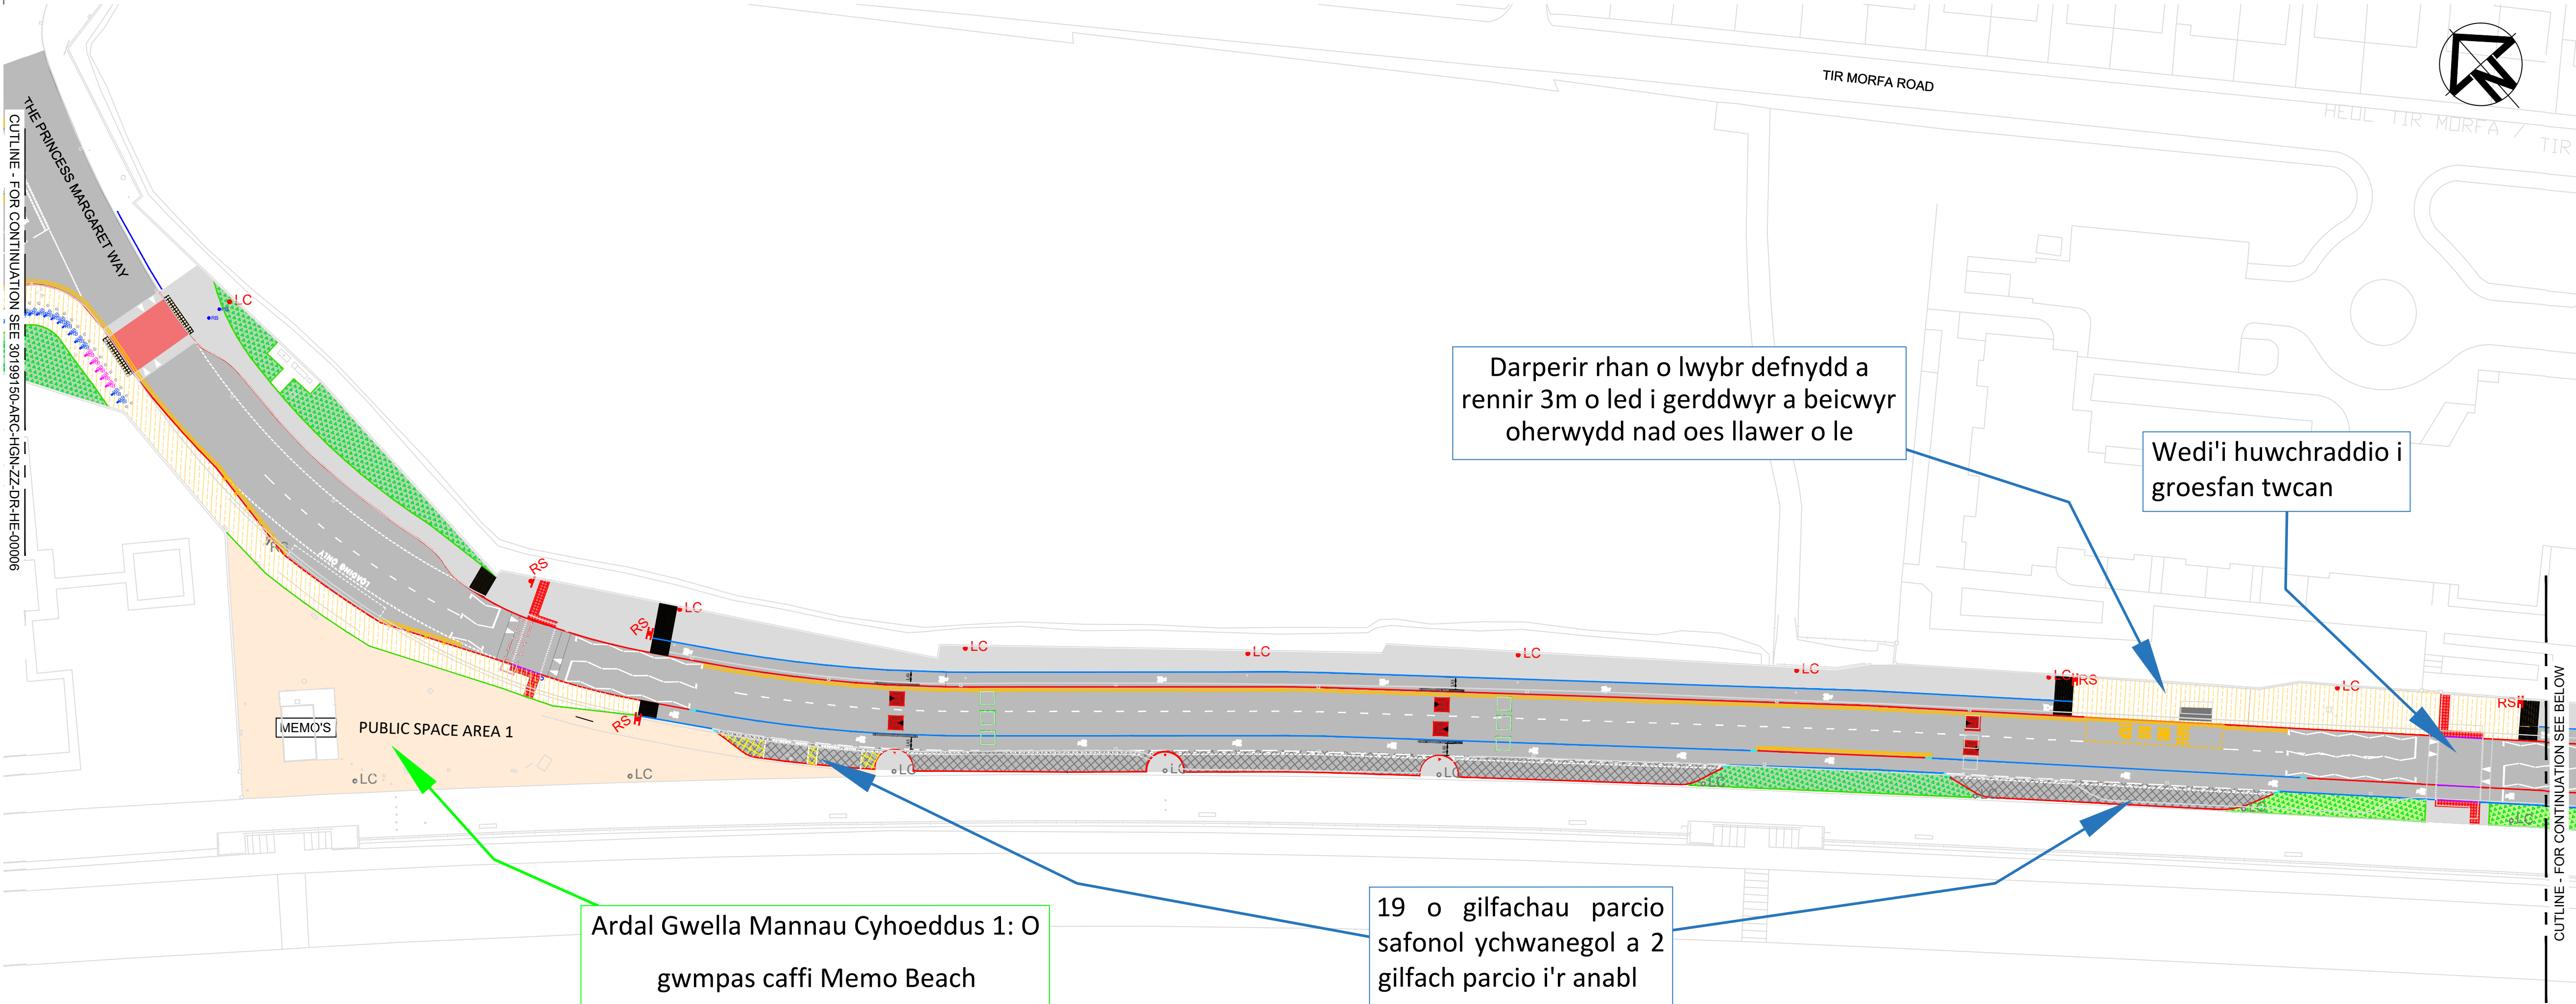

NOTES

A1

1. All dimensions are in millimetres unless otherwise stated.
1. 1. PEIDIWCH Â GRADDIO O'R DRAWSIAU.
2. MAE POB MAINT MEWN METRAU ONI BAI Y NODIR FELLY.
3. MAE CYSYLLTIAD A PHATRWM CYSYLLTIAD YN DDANGOSIADOL YN UNIG I DDANGOS CYNLLUN DEFNYDDIWR FFORDD I GADARNHAU'R LLWIAU GO I'W DEFNYDDIO AR Y DDAEAR.
4. MAE'R CYNLLUN A DDANGOSIR YN RHAGLENOL A GALL NEWID WRTH I'R DYLUNIAD ESGYN.
5. MAE'R CYNLLUNIAU TIRLUNIO I'W DATBLYGU YMHELLACH.
6. I BENDERFYNU AILLEOLI COLOFNAU GOLEUO A DODREFN STRYD.
7. MAE MARCIAU FFORDD YN DDANGOSIADOL.

- KEY:
- CYRB TRAWSYMUADIAD ARFAETHEDIG
 - CYRB GOLLWNG ARFAETHEDIG
 - CYRB YMYLON ARFAETHEDIG
 - CYRB ARFAETHEDIG - 75-125mm LAN SEFYLL
 - CYRB ARFAETHEDIG - 25mm LAN SEFYLL
 - CYRB BWS ARFAETHEDIG
 - BAE PARCIO ARFAETHEDIG
 - LLWYBR BEICIO CAMEDIG - DE311 - ARFAETHEDIG
 - CROESFAN CYFYRDDOL BLISTER ARFAETHEDIG
 - CROESFAN CYFYRDDOL TRAMLIN ARFAETHEDIG
 - ARDAL SEILIAU GWYRDD ARFAETHEDIG
 - LLWYBR DEFNYDD CYFUNOL - DE401 ARFAETHEDIG
 - DROEDFFORDD ARFAETHEDIG - DE102
 - WAL SY'N BYDOLI I'W CADWEDIG
 - WAL SY'N BODOLI I FYNDD
 - CUSHIONNAU CYFLYMDER SY'N BODOLI I'W HAILOSOD A RHAI TEBYG
 - CUSHIONNAU CYFLYMDER SY'N BODOLI I FYNDD
 - LC COLOFN GOLEUO SY'N BODOLI
 - LC COLOFN GOLEUO ARFAETHEDIG
 - LC COLOFN GOLEUO I SYMUD
 - RS FFORDD ARWYDDION SY'N BODOLI
 - RS FFORDD ARWYDDION ARFAETHEDIG
 - RS FFORDD ARWYDDION I SYMUD
 - FFENS SY'N BYDOLI I AROS
 - FFENS SY'N BODOLI I FYNDD
 - FFENS ARFAETHEDIG
 - LLOCHES BWS I'W CADWEDIG
 - POSTYN SY'N BODOLI I FYNDD
 - POSTYN ARFAETHEDIG I'W GOSOD

Rev	Details	Dr	Ch	Ap	Date

Client

Cyngor Castell-nedd Port Talbot
Neath Port Talbot Council

ENGINEERING AND TRANSPORT


NICOLA PEARCE BSC (Hons), Dip TP, MRTPI
DIRECTOR OF ENVIRONMENT AND REGENERATION
THE QUAYS, BRUNEL WAY
BAGLAN ENERGY PARK
NEATH SA11 2GG

Job Title

GWELLA TEITHIO LIESOL A MANNAU
CYHOEDDUS SANDFIELDS

DALEN 4 O 8

File No.	Financial Code No.
Drawn ARC	Checked MCB Approved HH
Date MAR 25	Date MAR 25 Date MAR 25
Scales 1:500 @ A1	Status PRELIM
Drawing No. 30109150-ARC-HGN-ZZ-DR-HE-04	

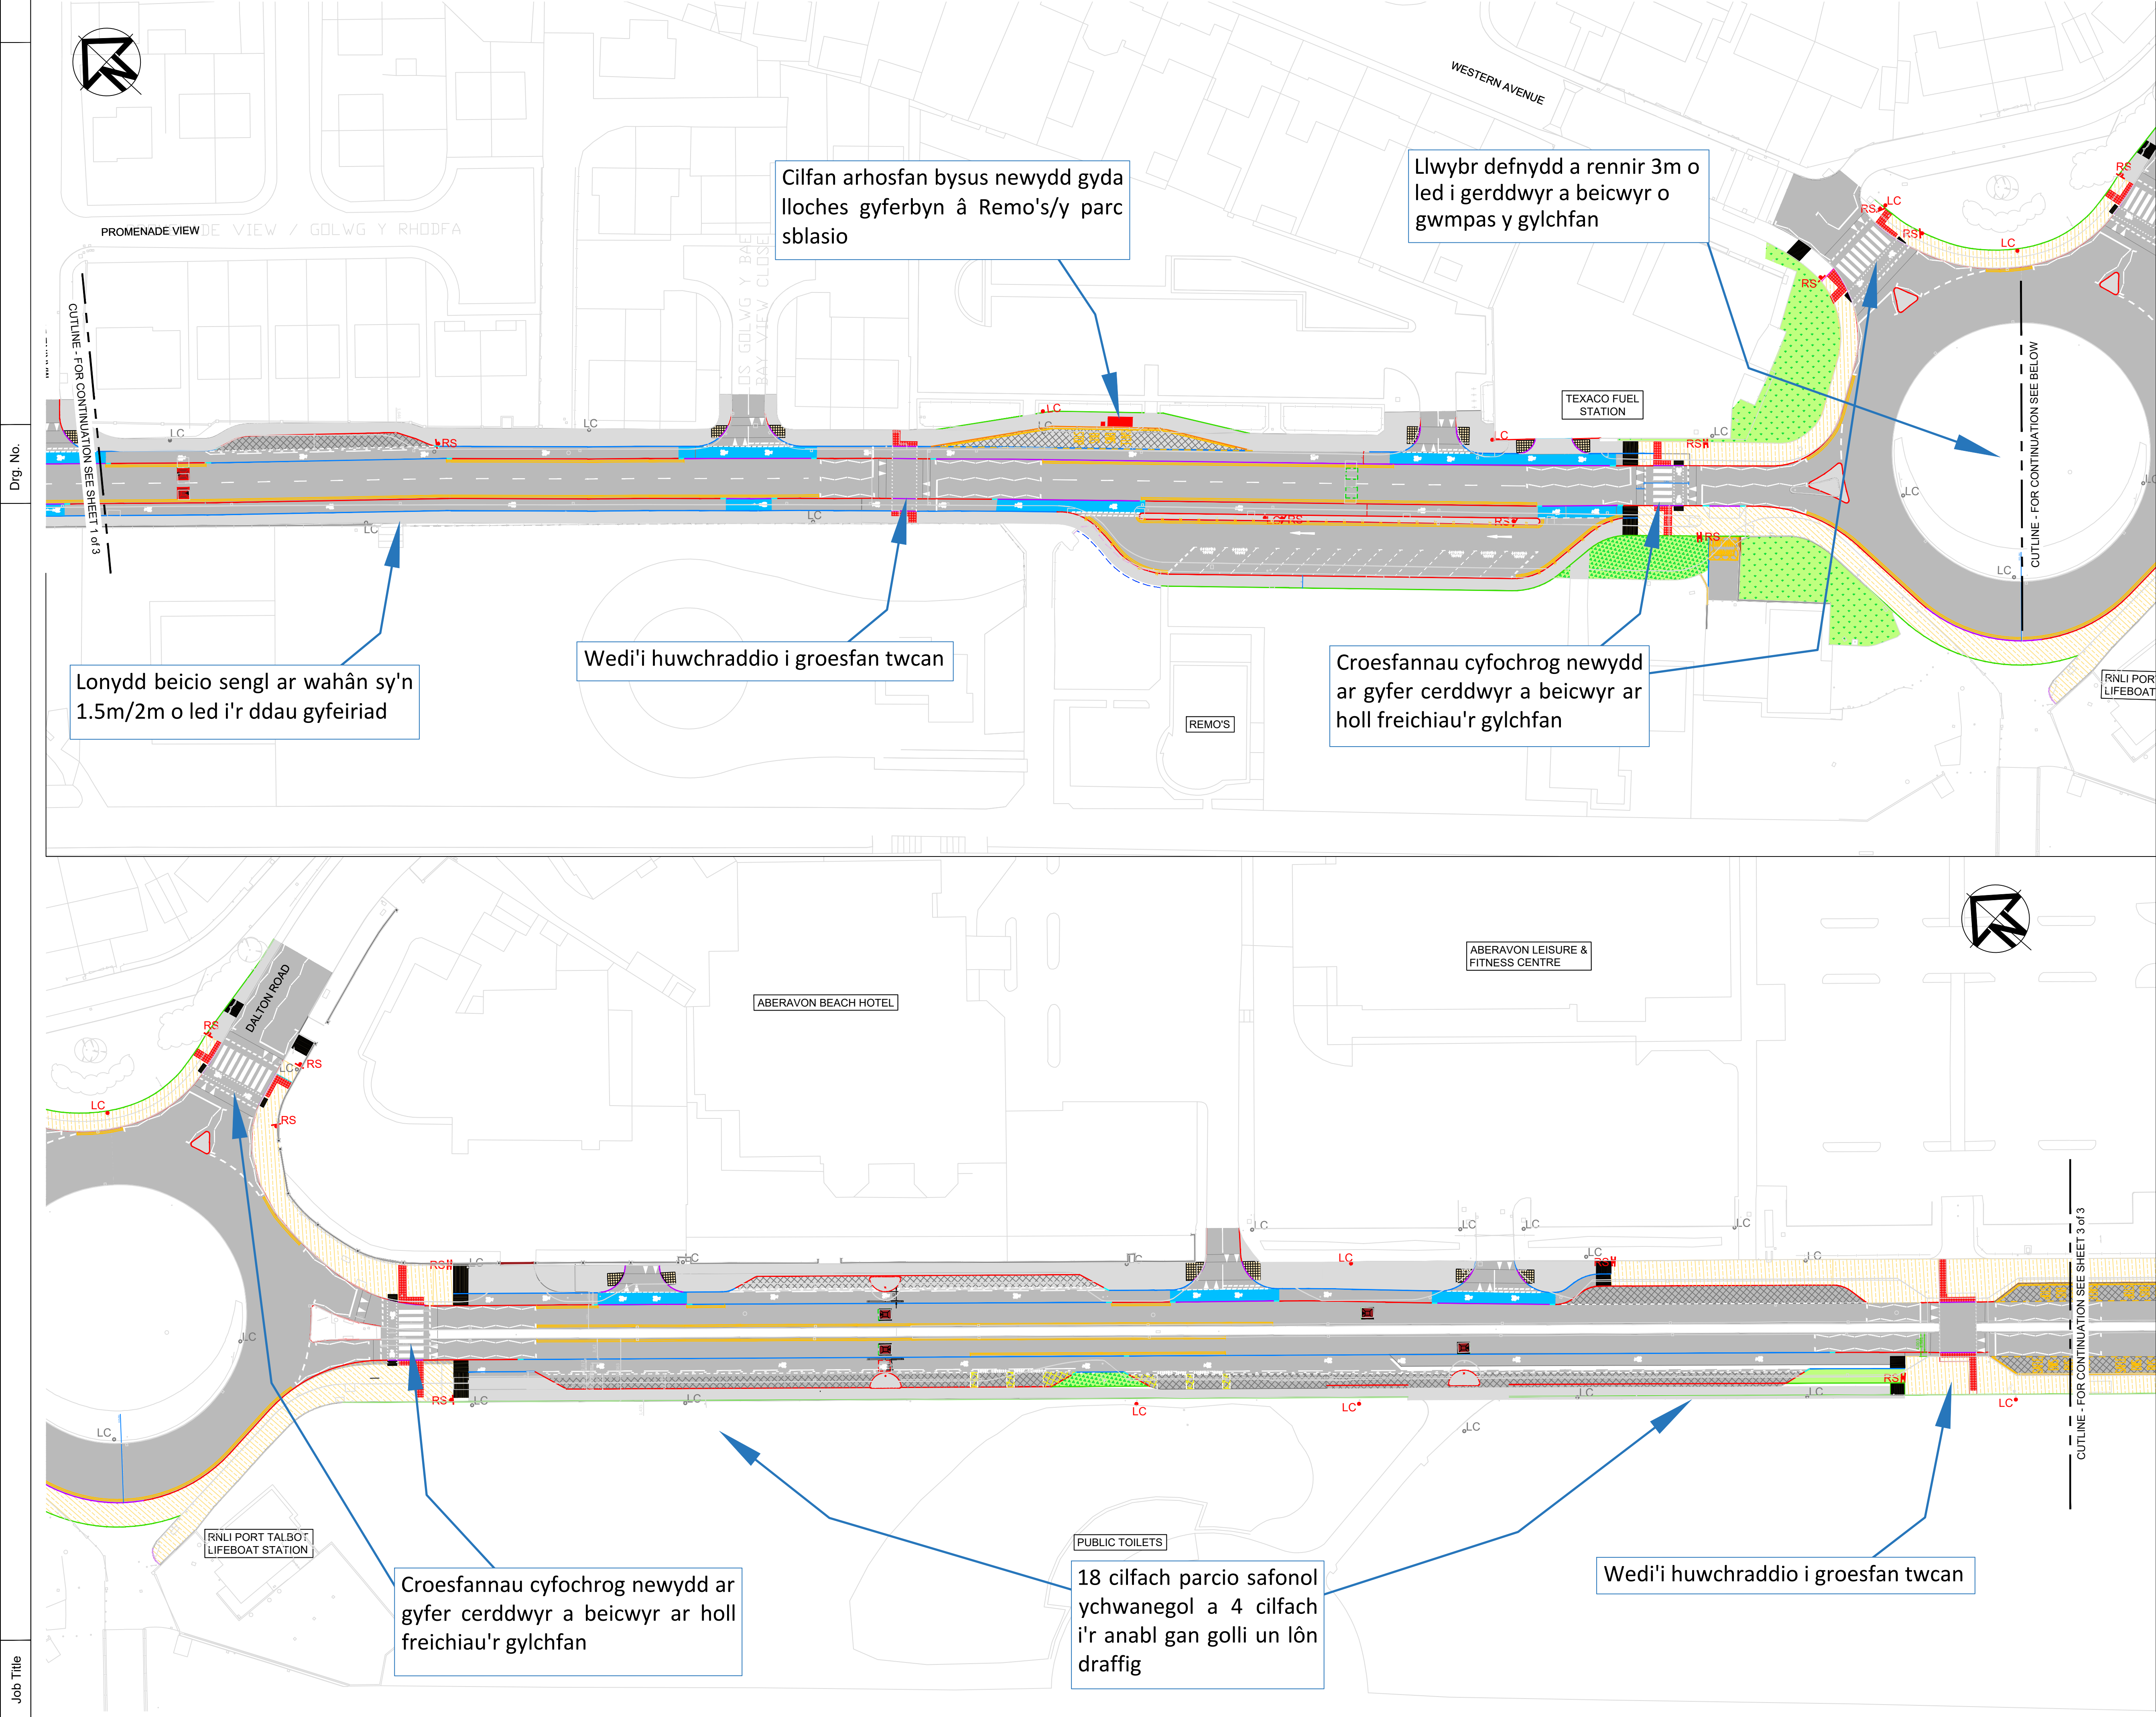

NOTES

1. All dimensions are in millimetres unless otherwise stated.

1. PEIDIWCH Â GRADDIO O'R DRAWSIAU.

2. MAE POB MAINT MEWN METRAU ONI BAI Y NODIR FELLY.

3. MAE CYSYLLTIAD A PHATRWM CYSYLLTIAD YN DDANGOSIADOL YN UNIG I DDANGOS CYNLLUN DEFNYDDIWR Ffordd. I GADARNHAU'R LLWIAU GO IW DEFNYDDIO AR Y DDAEAF.

4. MAE'R CYNLLUN A DDANGOSIR YN RHAGLENOL A GALL NEWID WYRTH I'R DYLUAIAD ESYN.

5. MAE'R CYNLLUNIAU TIRLUNIO IW DATBLYGU YMHELLACH.

6. I BENDERFYNU AILLEOLI COLOFNAU GOLEUO A DODREFN STRYD.

7. MAE MARCIAU FFFORDD YN DDANGOSIADOL.

KEY:

CYRB TRAWSYMUADIAD ARFAETHEDIG

CYRB GOLLWNG ARFAETHEDIG

CYRB YMYLON ARFAETHEDIG

CYRB ARFAETHEDIG - 75-125mm LAN SEFYLL

CYRB ARFAETHEDIG - 25mm LAN SEFYLL

CYRB BWS ARFAETHEDIG

BAE PARCIO ARFAETHEDIG

LLWYBR BEICIO CAMEDIG - DE311 - ARFAETHEDIG

CROESFAN CYFYRDDOL BLISTER ARFAETHEDIG

CROESFAN CYFFYRDDOL TRAMLIN ARFAETHEDIG

ARDAL SEILIAU GWYRDD ARFAETHEDIG

LLWYBR DEFNYDD CYFUNOL - DE401 ARFAETHEDIG

DROEDFFORDD ARFAETHEDIG - DE102

WAL SY'N BYDOLI I'W CADWEDIG

WAL SY'N BODOLI I FYND

CUSHIONNAU CYFLYMDER SY'N BODOLI I'W HAILOSOD Â RHAI TEBYG

CUSHIONNAU CYFLYMDER SY'N BODOLI I FYND

• LC COLOFN GOLEUO SY'N BODOLI

• LC COLOFN GOLEUO ARFAETHEDIG

• LC COLOFN GOLEUO I SYMUD

• RS FFFORDD ARWYDDION SY'N BODOLI

• RS FFFORDD ARWYDDION ARFAETHEDIG

• RS FFFORDD ARWYDDION I SYMUD

• RS FFENS SY'N BYDOLI I AROS

• RS FFENS SY'N BODOLI I FYND

• RS FFENS ARFAETHEDIG

• RS LLOCHES BWS IW CADWEDIG

Rev

Details

Dr

Ch

Ap

Date

Client

Cyngor Castell-nedd Port Talbot

Neath Port Talbot Council

ENGINEERING AND TRANSPORT

NICOLA PEARCE BSC (Hons), Dip TP, MRTPI

DIRECTOR OF ENVIRONMENT AND REGENERATION

THE QUAYS, BRUNEL WAY

BAGLAN ENERGY PARK

NEATH SA11 2GG

Job Title

GWELLA TEITHIO LIESOL A MANNAU CYHOEDDUS SANDFIELDS

DALEN 5 O 8

File No.

Financial Code No.

Drawn

ARC

Checked

MCB

Approved

HH

Date

MAR 25

Date

MAR 25

Date

MAR 25

Scales

1:500 @ A1

Status

PRELIM

Drawing No.



30109150-ARC-HGN-ZZ-DR-HE-05

Job Title

V:\ts1035 RHCI\Financial Year 25-26\Other\Sandfields\Cymraeg\30109150-ARC-HGN-ZZ-DR-HE-00001 - 00008 REV A ENGAGEMENT.dwg

Dwg. No.

Job Title

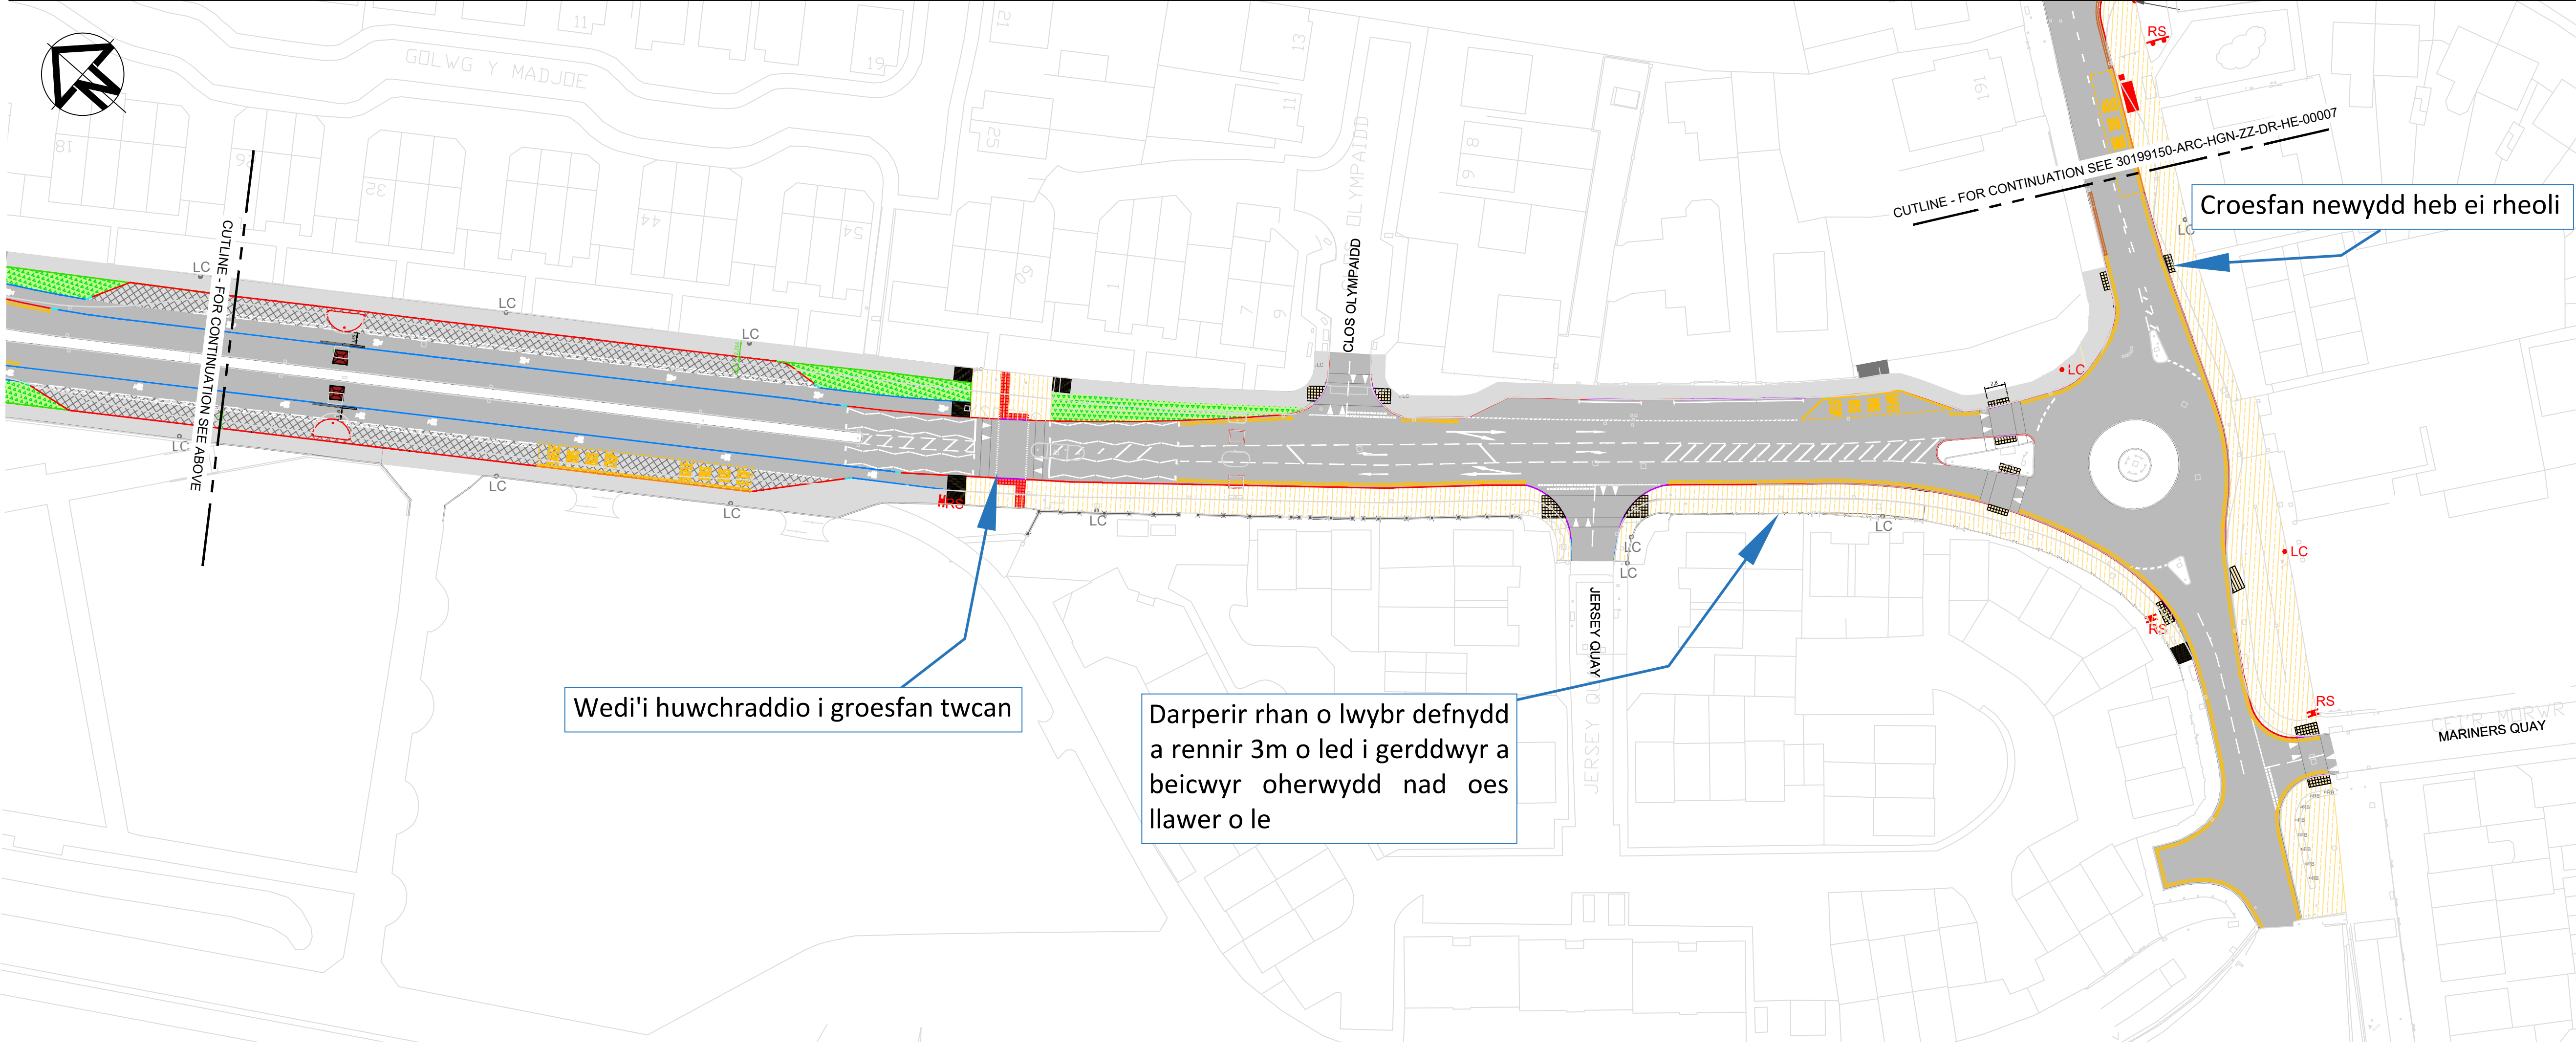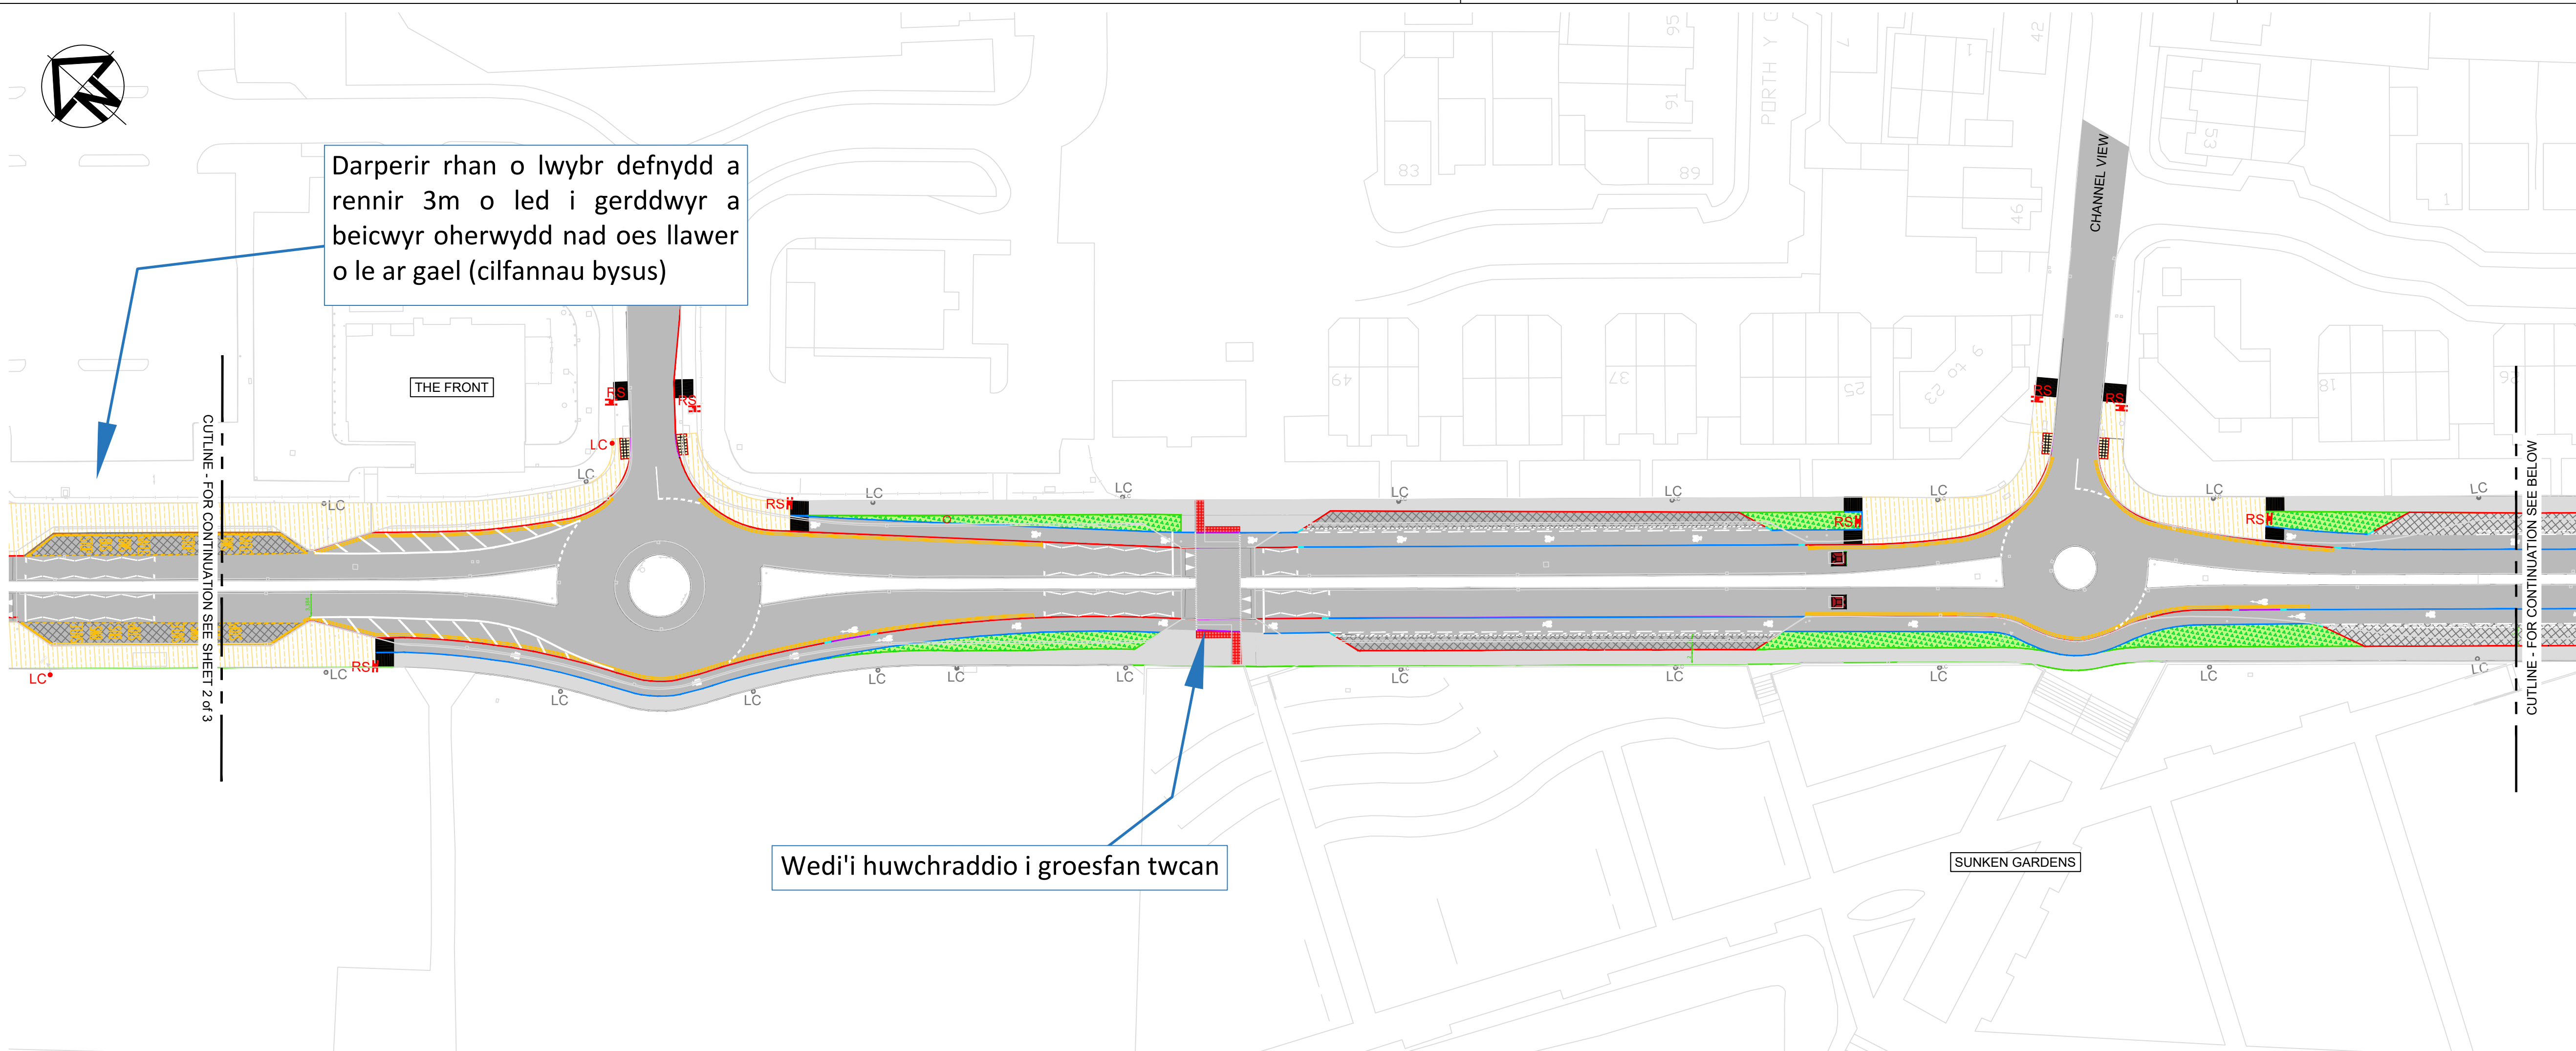

NOTES

1. All dimensions are in millimetres unless otherwise stated.
1. PEIDIWCH Â GRADDIO O'R DRAWSIAU.
2. MAE POB MAINT MEWN METRAU ONI BAI Y NODIR FELLY.
3. MAE CYSYLLTIAD A PHATRWM CYSYLLTIAD YN DDANGOSIADOL YN UNIG I DDANGOS CYNLLUN DEFNYDDIWR FFORDD. I GADARNHAU'R LLIWIAU GO I'W DEFNYDDIO AR Y DDAEAR.
4. MAE'R CYNLLUN A DDANGOSIR YN RHAGLENOL A GALL NEWID WRTH I'R DYLUNIAD ESGYN.
5. MAE'R CYNLLUNIAU TIRLUNIO I'W DATBLYGU YMHELLACH.
6. I BENDERFYNU ALLEOLI COLOFNAU GOLEUO A DODREFN STRYD.
7. MAE MARCIAU FFORDD YN DDANGOSIADOL.

KEY:

- CYRB TRAWSYMUADIAD ARFAETHEDIG
- CYRB GOLLWNG ARFAETHEDIG
- CYRB YMYLON ARFAETHEDIG
- CYRB ARFAETHEDIG - 75-125mm LAN SEFYLL
- CYRB ARFAETHEDIG - 25mm LAN SEFYLL
- CYRB BWS ARFAETHEDIG
- BAE PARCIO ARFAETHEDIG
- LLWYBR BEICIO CAMEDIG - DE311 - ARFAETHEDIG
- CROESFAN CYFFYRDDOL BLISTER ARFAETHEDIG
- CROESFAN CYFFYRDDOL TRAMLIN ARFAETHEDIG
- ARDAL SEILIAU GWYRDD ARFAETHEDIG
- LLWYBR DEFNYDD CYFUNOL - DE401 ARFAETHEDIG
- DROEDFFORDD ARFAETHEDIG - DE102
- WAL SY'N BYDOLI I'W CADWEDIG
- WAL SY'N BODOLI I FYND
- CUSHIONNAU CYFLYMDER SY'N BODOLI I'W HAILOSOD Â RHAI TEBYG
- CUSHIONNAU CYFLYMDER SY'N BODOLI I FYND
- LC COLOFN GOLEUO SY'N BODOLI
- LC COLOFN GOLEUO ARFAETHEDIG
- LC COLOFN GOLEUO I SYMUD
- FFORDD ARWYDDION SY'N BODOLI
- FFORDD ARWYDDION ARFAETHEDIG
- FFORDD ARWYDDION I SYMUD
- FFENS SY'N BYDOLI I AROS
- FFENS SY'N BODOLI I FYND
- FFENS ARFAETHEDIG
- LLOCHES BWS I'W CADWEDIG

Rev	Details	Dr	Ch	Ap	Date

Client



ENGINEERING AND TRANSPORT

NICOLA PEARCE BSC (Hons), Dip TP, MRTPI
DIRECTOR OF ENVIRONMENT AND REGENERATION
THE QUAYS, BRUNEL WAY
BAGLAN ENERGY PARK
NEATH SA11 2GG

Job Title


GWELLA TEITHIO LIESOL A MANNAU
CYHOEDDUS SANDFIELDS

DALEN 6 O 8

File No.	Financial Code No.
Drawn ARC	Checked MCB Approved HH
Date MAR 25	Date MAR 25
Scales 1:500 @ A1	Status PRELIM
Drawing No.	30199150-ARC-HGN-ZZ-DR-HE-06

Dwg. No.

Job Title

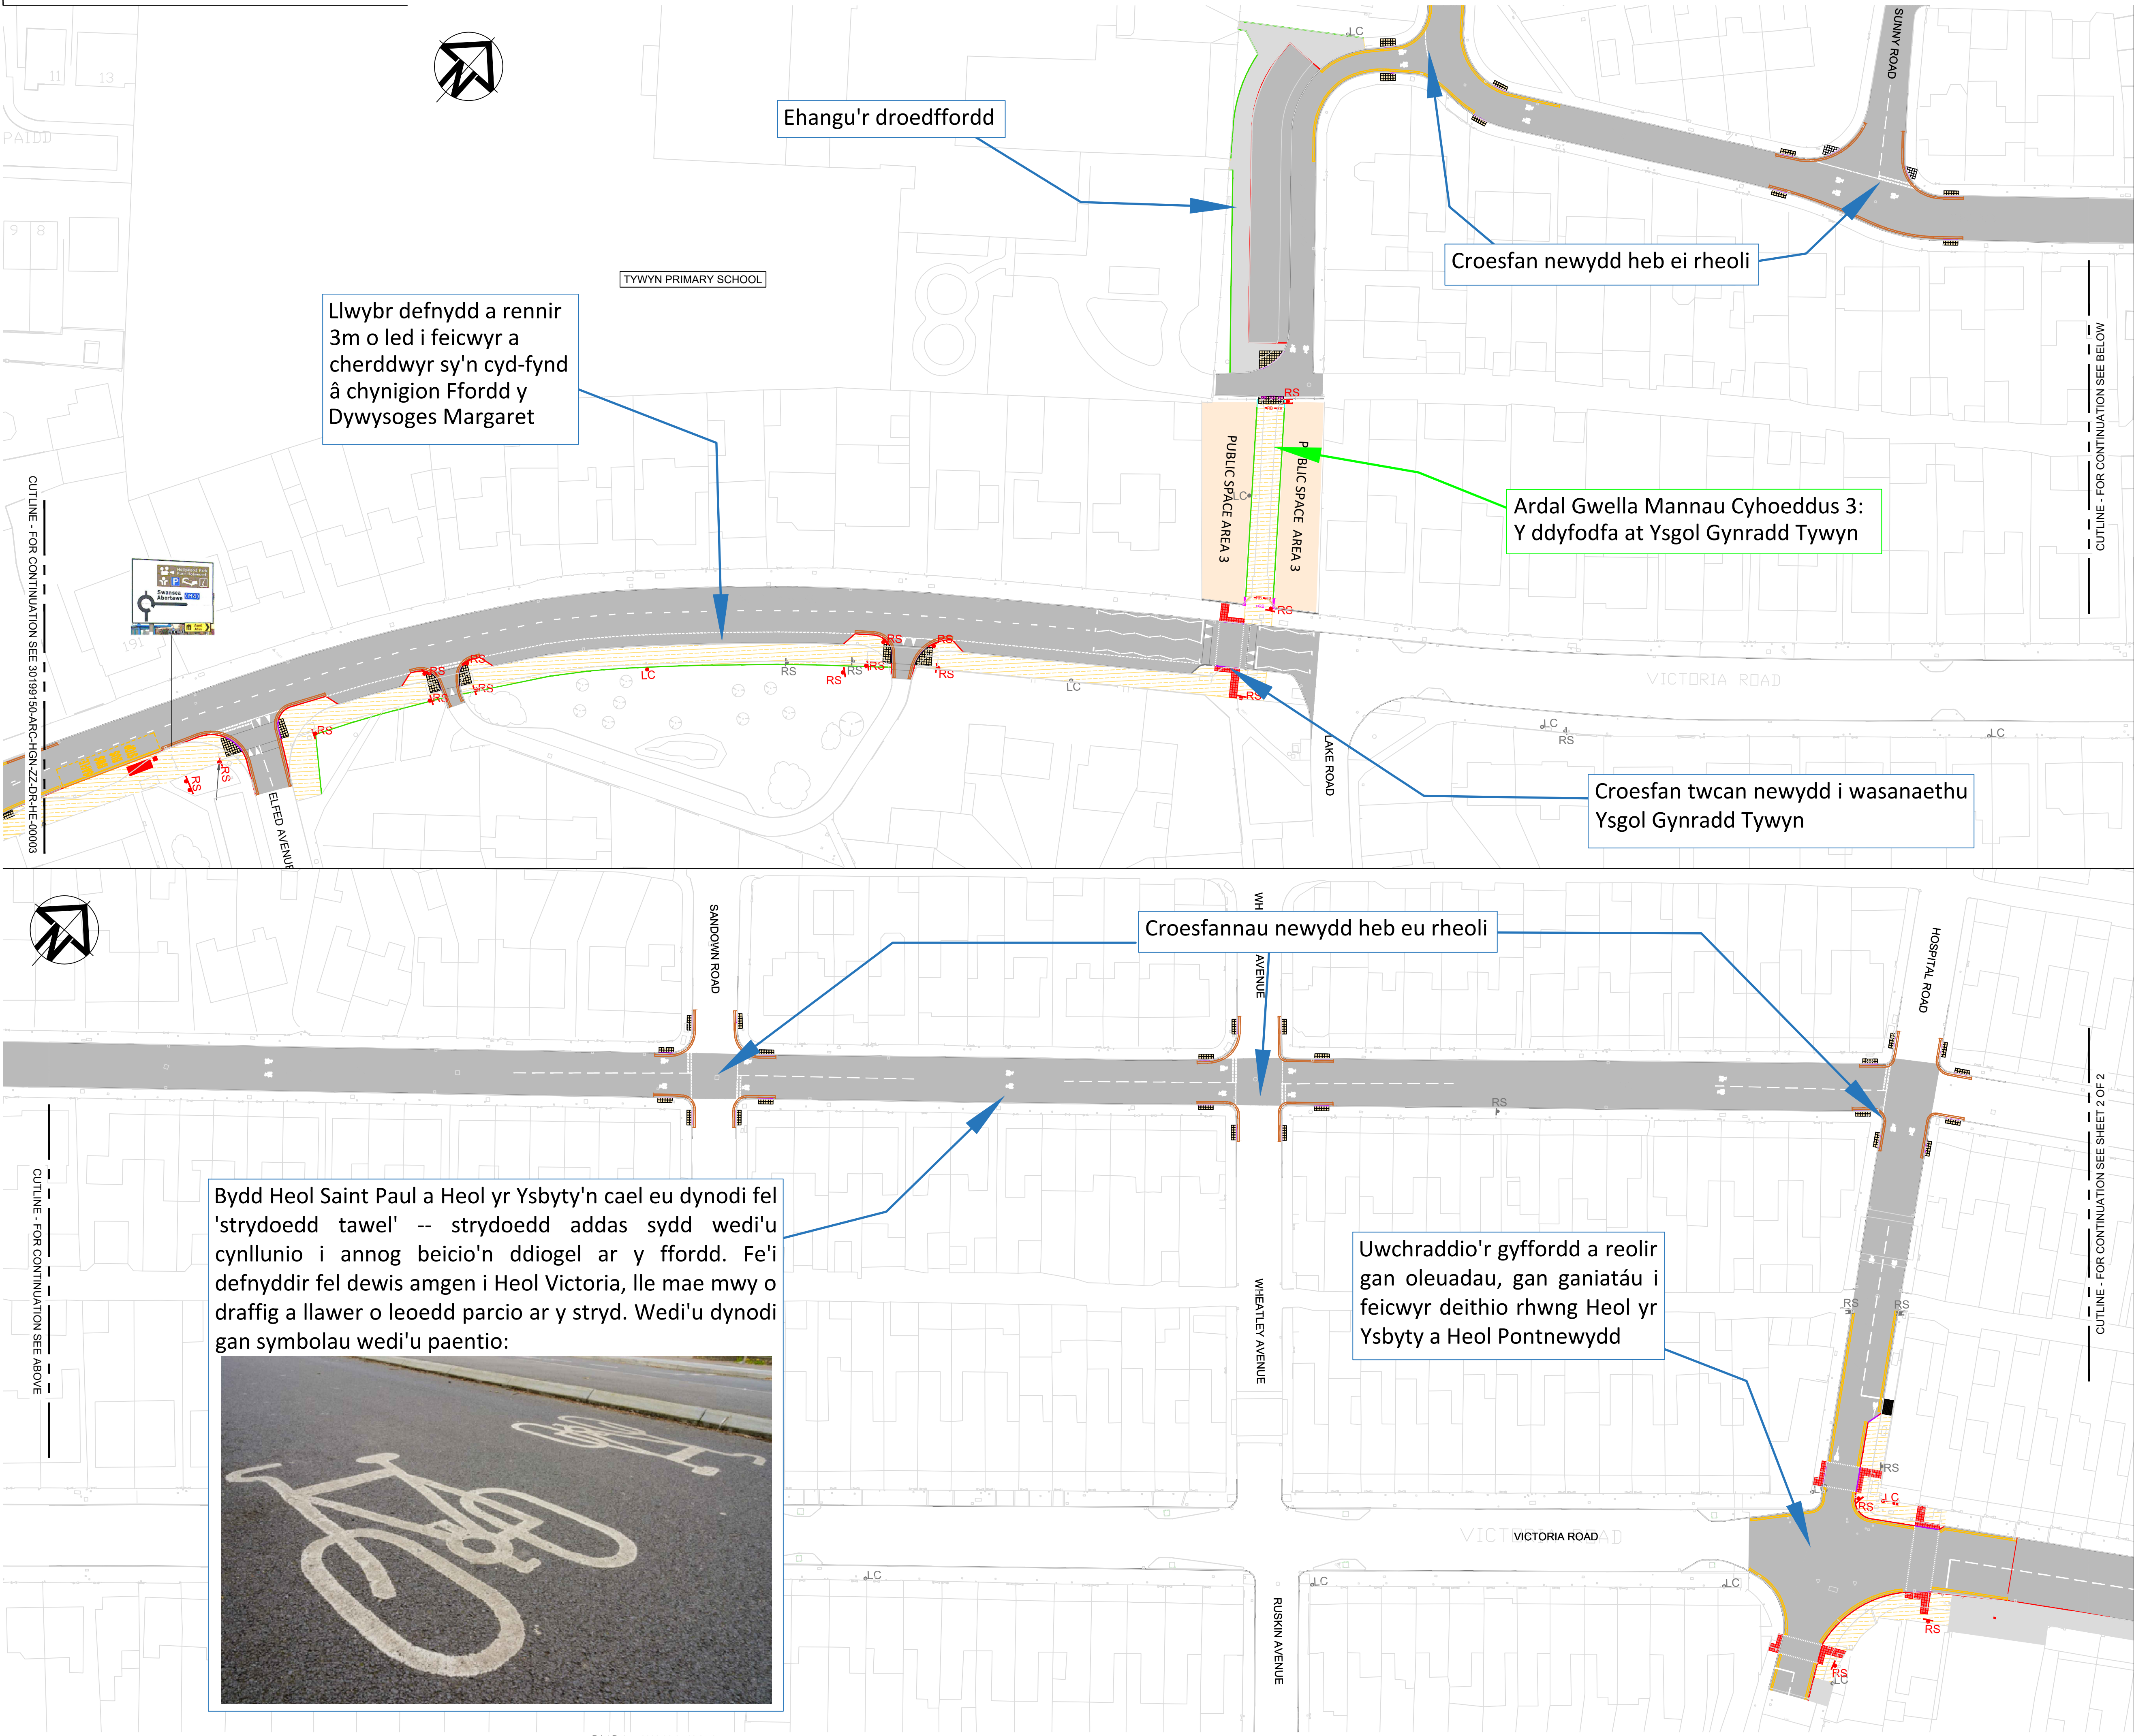

NOTES

1. All dimensions are in millimetres unless otherwise stated.
1. PEIDIWCH Â GRADDIO O'R DRAWSIAU.
 2. MAE POB MAINT MEWN METRAU ONI BAI Y NODIR FELLY.
 3. MAE CYSYLLTIAD A PHATRWM CYSYLLTIAD YN DDANGOSIADOL YN UNIG I DDANGOS CYNLLUN DEFNYDDIWR Ffordd. I GADARNHAU'R LLIWIAU GO I'W DEFNYDDIO AR Y DDAEAR.
 4. MAE'R CYNLLUN A DDANGOSIR YN RHAGLENOL A GALL NEWID WRTH I'R DYLUNIAID ESGYN.
 5. MAE'R CYNLLUNIAU TIRLUNIO I'W DATBLYGU YMHELLACH.
 6. I BENDERFYNU ALLEOLI COLOFNAU GOLEUO A DODREFN STRYD.
 7. MAE MARCIAU Ffordd YN DDANGOSIADOL.

- CYRB SY'N BODOLI
- CYRB YMYLON ARFAETHEDIG
- CYRB GOLLWNG ARFAETHEDIG
- CYRB ARFAETHEDIG - 75-125mm LAN SEFYLL
- CYRB BWS ARFAETHEDIG
- CYRB TRAWSYMUADIAD ARFAETHEDIG
- DROEDFORDD CERDDWR ARFAETHEDIG
- CROESFAN CYFYRDDOL BLISTER ARFAETHEDIG
- PALMENTWATH CYFFYRDDOL BLISTER LLIW BWFF ARFAETHEDIG
- CROESFAN CYFYRDDOL TRAMLIN ARFAETHEDIG
- LLWYBR DEFNYDD CYFUNOL DE401 ARFAETHEDIG
- LOCHES FYSIAU I'W SYMUD
- LOCHES FYSIAU ARFAETHEDIG
- LC COLOFN GOLEUO SY'N BODOLI
- LC COLOFN GOLEUO ARFAETHEDIG
- LC COLOFN GOLEUO I SYMUD
- RS Ffordd ARWYDDION SY'N BODOLI
- RS Ffordd ARWYDDION ARFAETHEDIG
- RS Ffordd ARWYDDION I SYMUD
- DODREFN STRYD I SYMUD
- DODREFN STRYD ARFAETHEDIG
- PLANHYGION MEWN BOCS SY'N BODOLI I AROS
- WAL SY'N BODOLI I AROS
- WAL SY'N BODOLI I FYND
- WAL ARFAETHEDIG

Rev	Details	Dr	Ch	Ap	Date

Client



ENGINEERING AND TRANSPORT

NICOLA PEARCE BSC (Hons), Dip TP, MRTPI
DIRECTOR OF ENVIRONMENT AND REGENERATION
THE QUAYS, BRUNEL WAY
BAGLAN ENERGY PARK
NEATH SA11 2GG


Job Title

GWELLA TEITHIO LIESOL A MANNAU
CYHOEDDUS SANDFIELDS
DALEN 7 O 8

File No.	Financial Code No.
Drawn ARC	Checked MCB Approved HH
Date MAR 25	Date MAR 25 Date MAR 25
Scales 1:500 @ A1	Status PRELIM
Drawing No.	30199150-ARC-HGN-ZZ-DR-HE-07

Drg. No.

Job Title

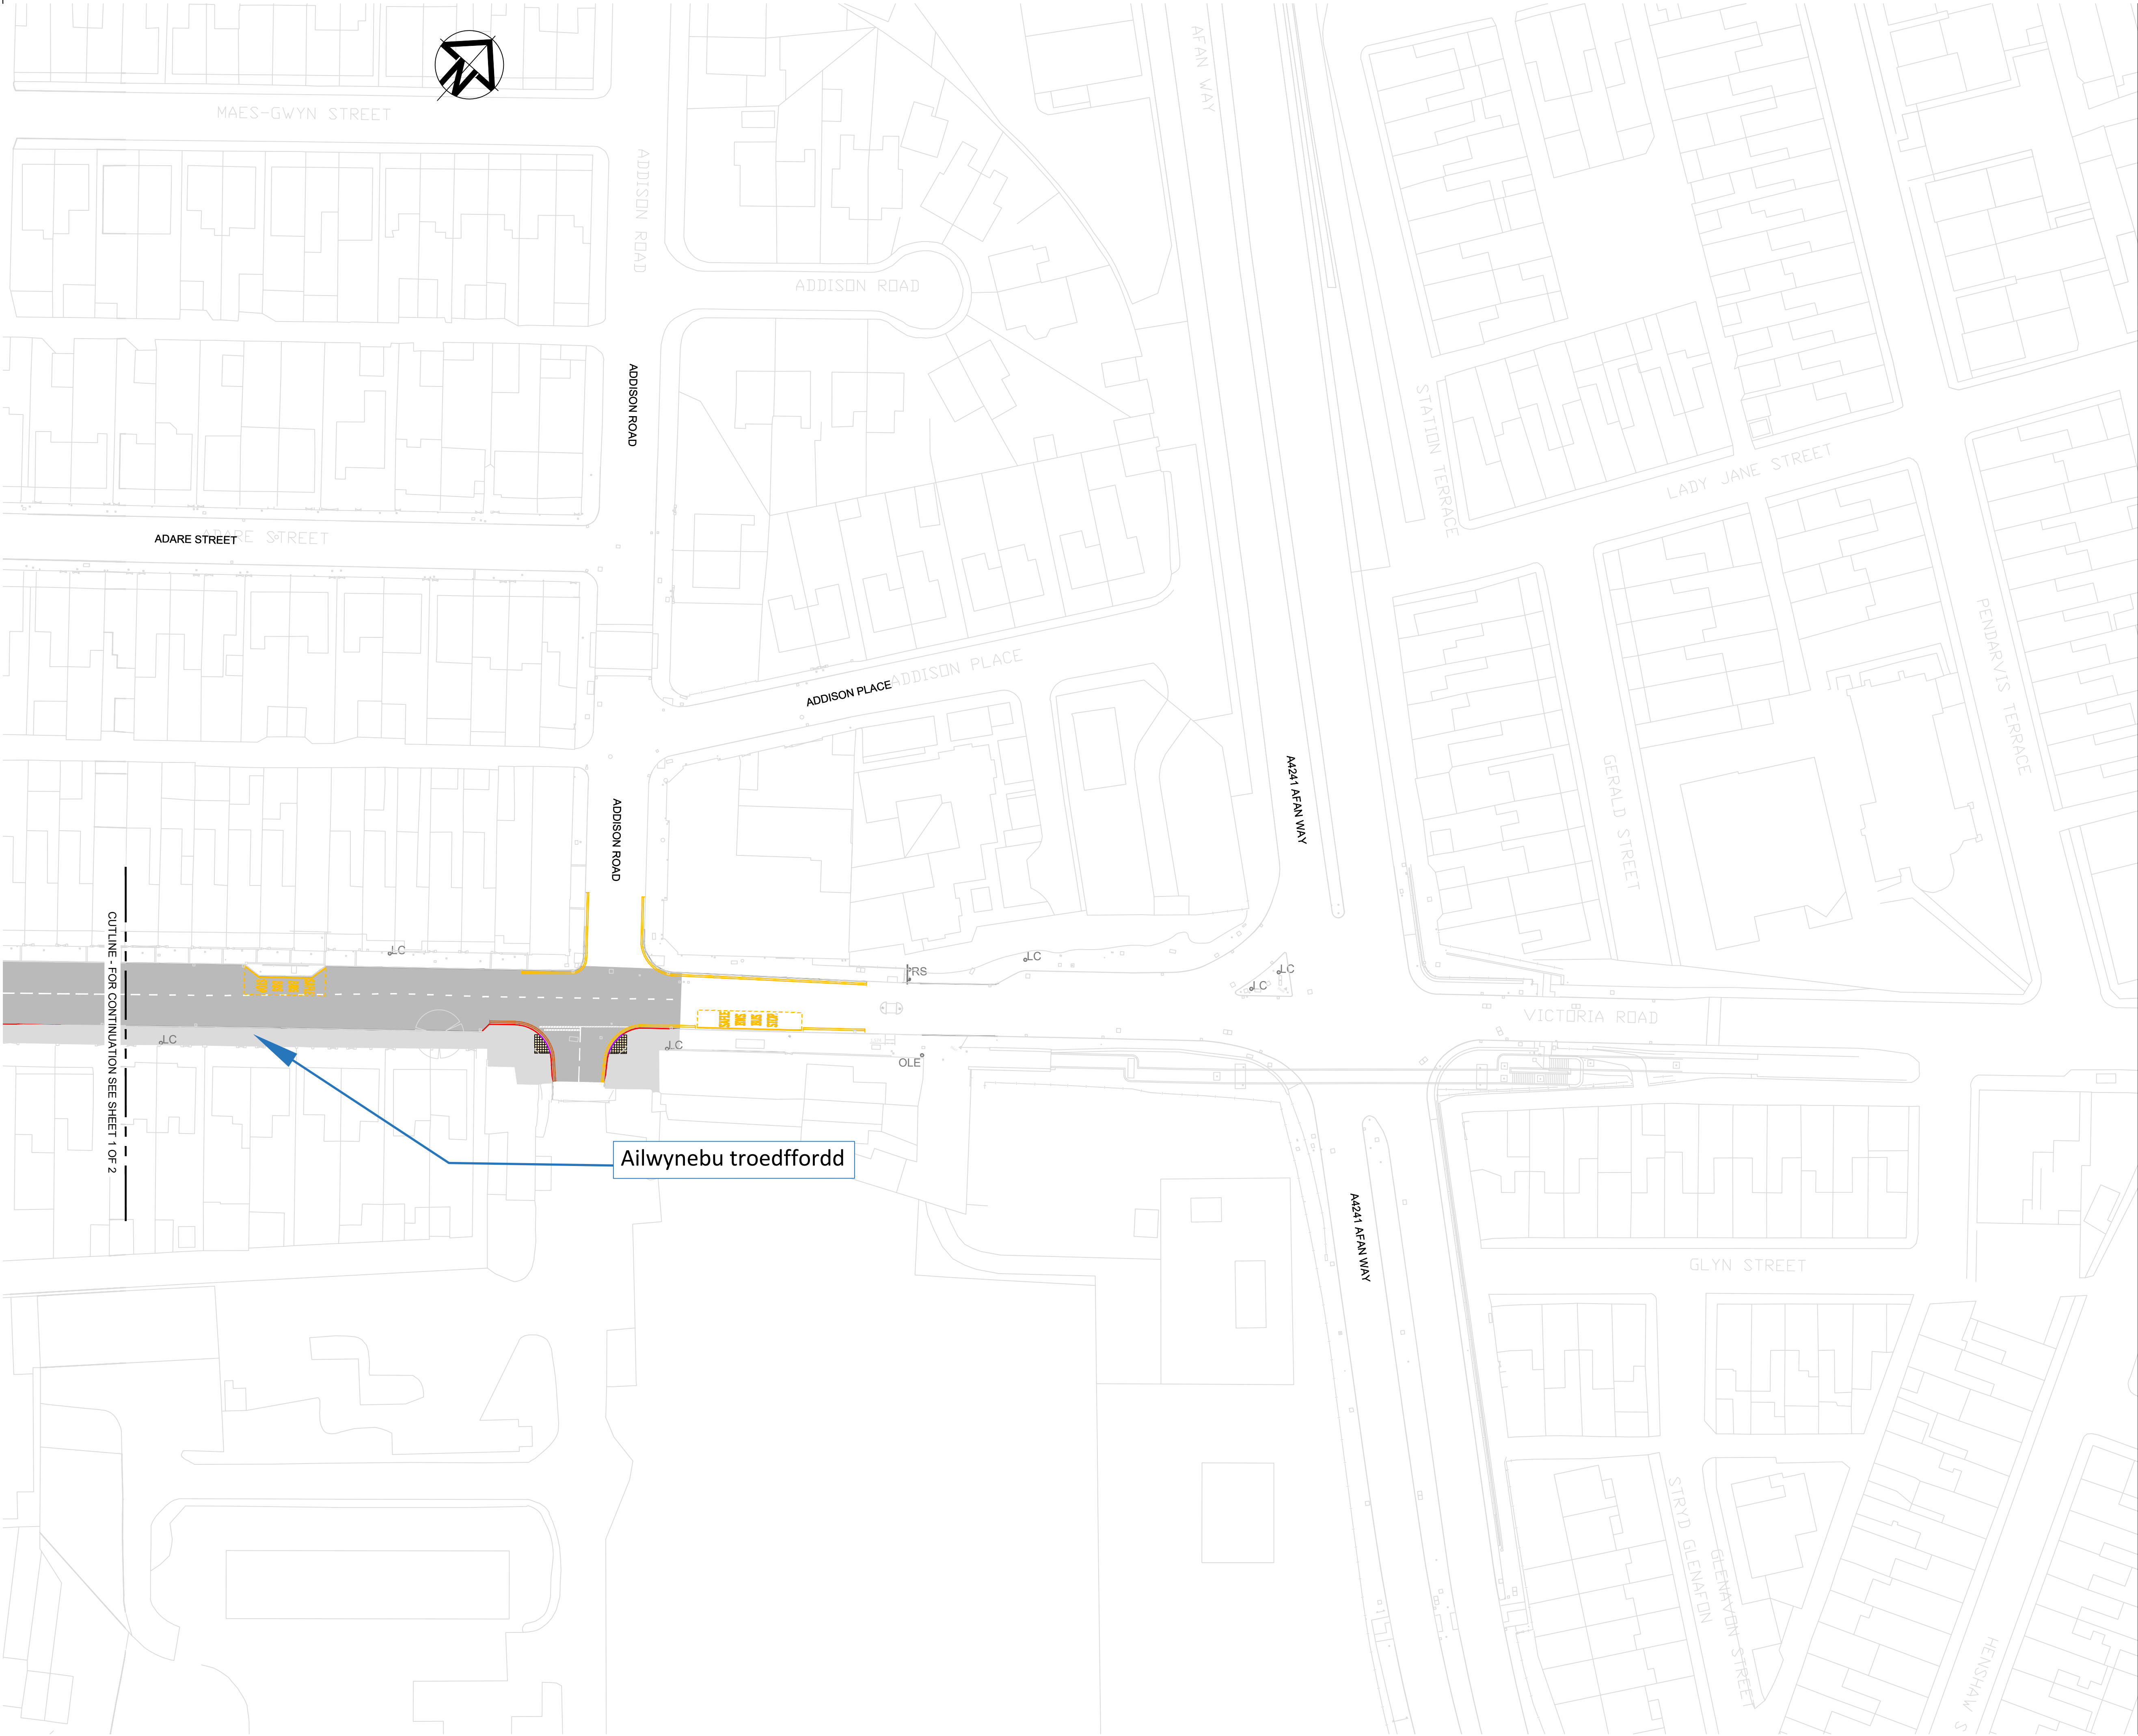

NOTES

A1

1. All dimensions are in millimetres unless otherwise stated.
1. PEIDIWCH Â GRADDIO O'R DRAWSIAU.
 2. MAE POB MAINT METRAU ONI BAI Y NODIR FELLY.
 3. MAE CYSYLLTIAD A PHATRWM CYSYLLTIAD YN DDANGOSIADOL YN UNIG I DDANGOS CYNLLUN DEFNYDDIWR Ffordd. I GADARNHAU'R LLIWIAU GO I'W DEFNYDDIO AR Y DDAAE.
 4. MAE'R CYNLLUN A DDANGOSIR YN RHAGLENOL A GALL NEWID WRTH I'R DYLUAD ESGYN.
 5. MAE'R CYNLLUNIAU TIRLUNIO I'W DATBLYGU YMHELLACH.
 6. I BENDERFYNU ALLEOLI COLOFNAU GOLEUO A DODREFN STRYD.
 7. MAE MARCIAU Ffordd YN DDANGOSIADOL.

- EXISTING KERB
- CYRB GOLLWNG ARFAETHEDIG
- CYRB ARFAETHEDIG - 75-125mm LAN SEFYLL
- CYRB BWS ARFAETHEDIG
- DROEDFORDD CERDDWR ARFAETHEDIG
- CROESFAN CYFYRDDOL BLISTER ARFAETHEDIG
- PALMENTWAITH CYFFYRDDOL BLISTER
- CROESFAN CYFFYRDDOL TRAMLIN ARFAETHEDIG
- LLWYBR DEFNYDD CYFUNOL DE401 ARFAETHEDIG
- LOCHES FYSIAU ARFAETHEDIG
- FFORDD ARWYDDION SYN BODOLI
- FFORDD ARWYDDION ARFAETHEDIG
- DODREFN STRYD I SYMUD
- DODREFN STRYD ARFAETHEDIG
- COEDEN SYN BODOLI
- COLOFN OCE SYN BODOLI
- COLOFN GOLEUO SYN BODOLI

Rev	Details	Dr	Ch	Ap	Date

Client



ENGINEERING AND TRANSPORT

NICOLA PEARCE BSC (Hons), Dip TP, MRTPI
DIRECTOR OF ENVIRONMENT AND REGENERATION
THE QUAYS, BRUNEL WAY
BAGLAN ENERGY PARK
NEATH SA11 2GG

Job Title

GWELLA TEITHIO LIESOL A MANNAU
CYHOEDDUS SANDFIELDS

DALEN 8 O 8

File No.	Financial Code No.
Drawn ARC	Checked MCB Approved HH
Date MAR 25	Date MAR 25 Date MAR 25
Scales 1:500 @ A1	Status PRELIM
Drawing No. 30199150-ARC-HGN-ZZ-DR-HE-08	